

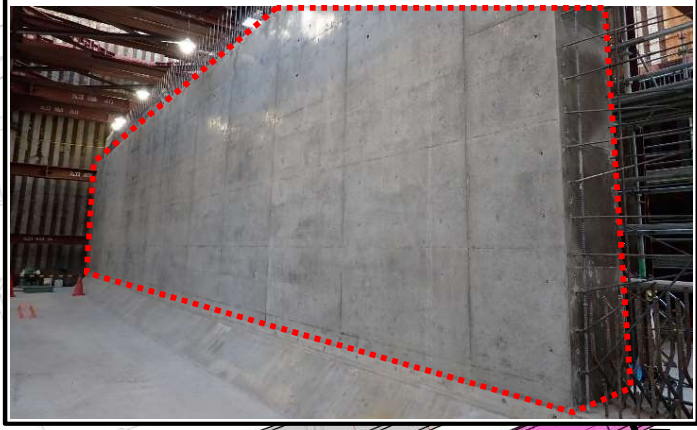
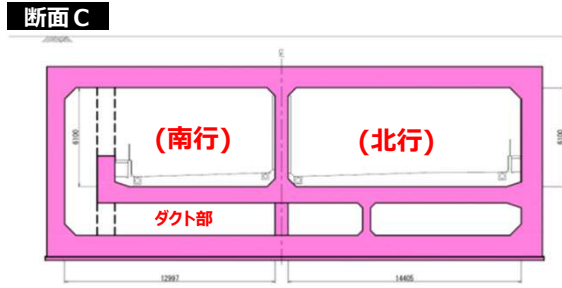
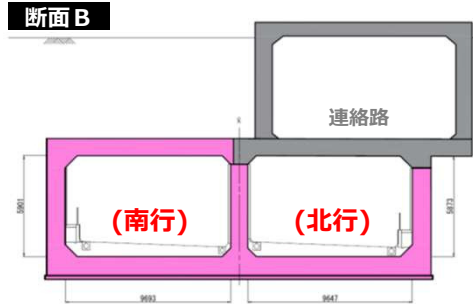


# 進捗状況(2022年12月)

① 開削トンネルの側壁(高速道路本体の壁部分)のコンクリート打設が一部完了(5-2ブロック)。

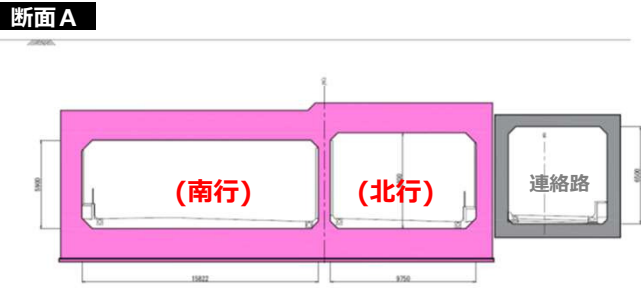

② 土留壁施工の支障となる地中障害物の撤去作業中。

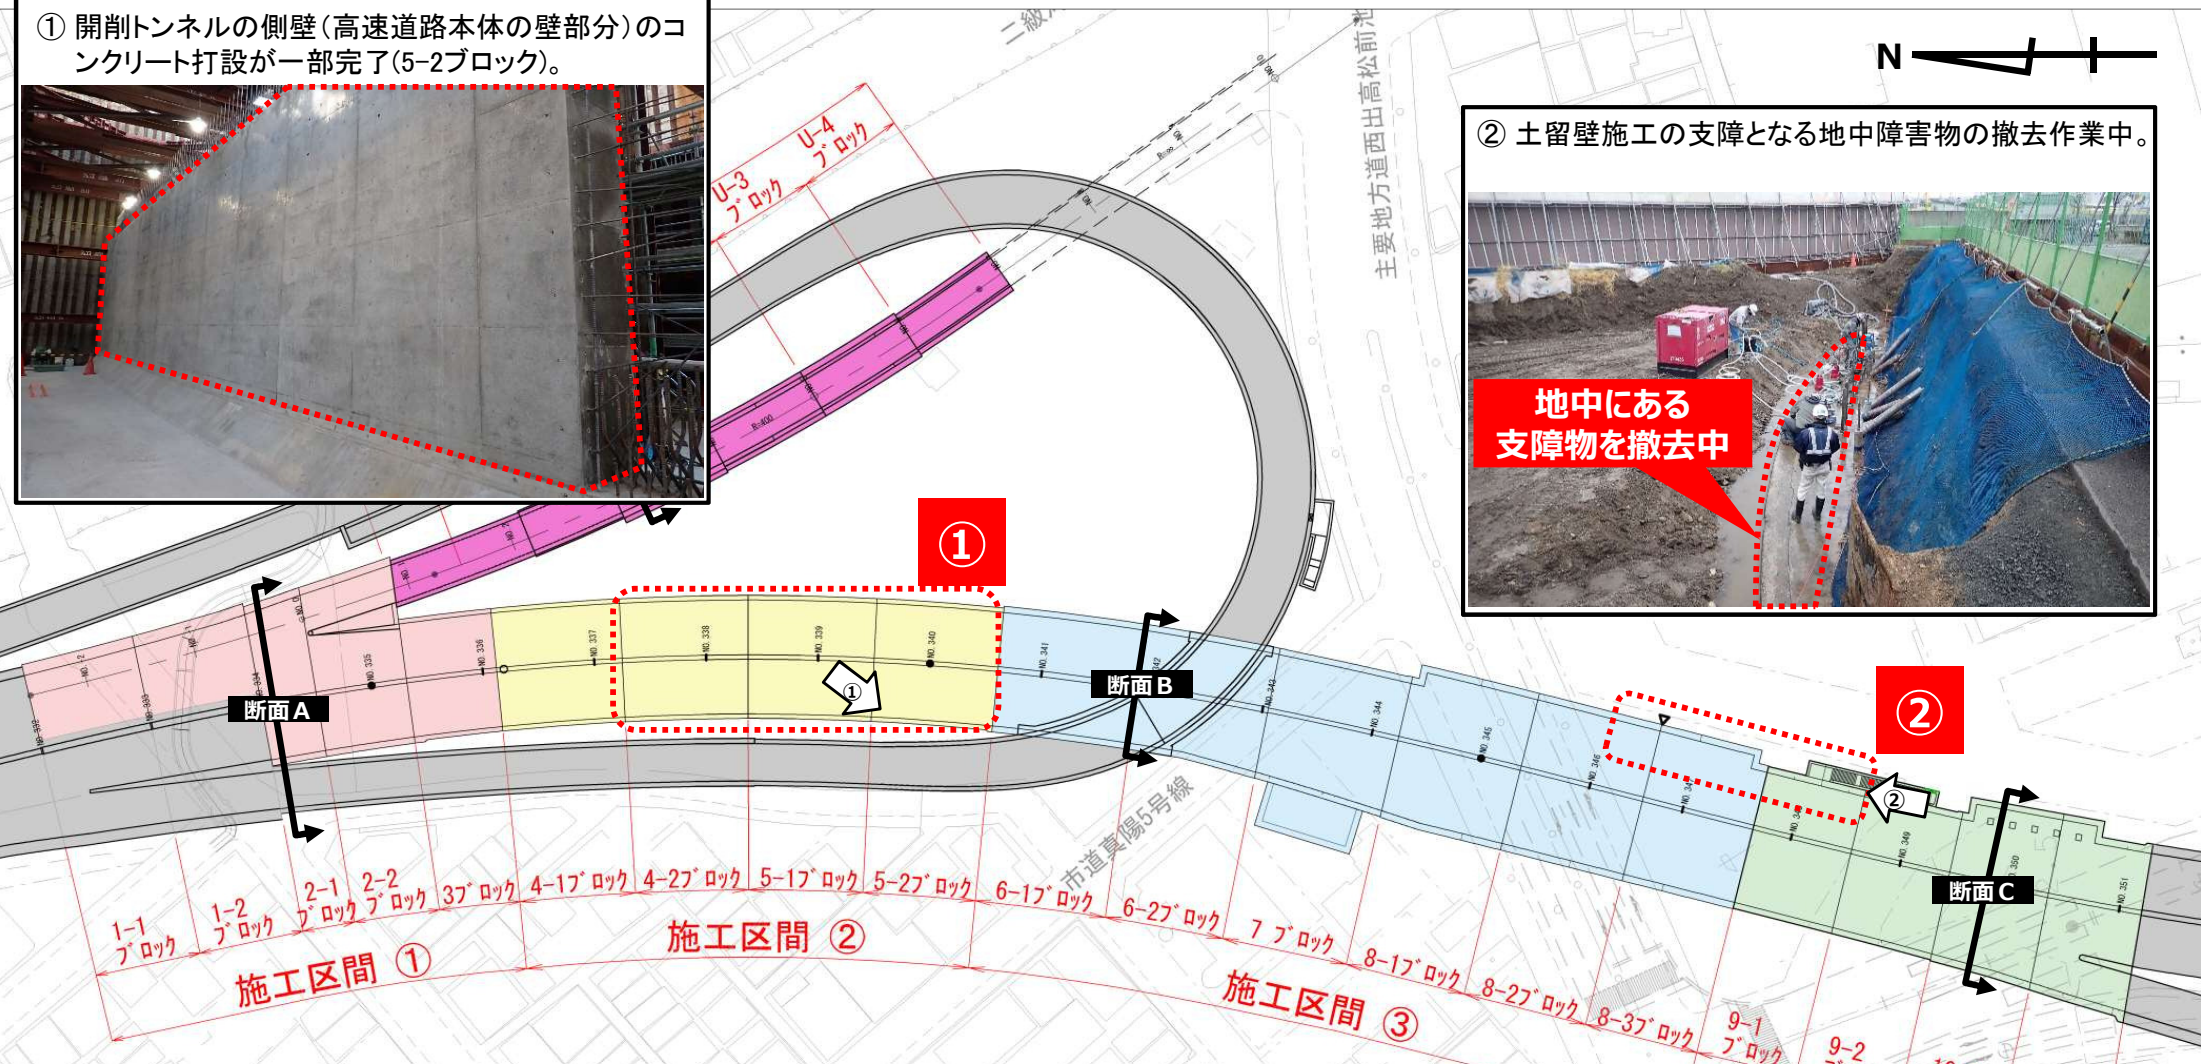

断面D

当月は  
掲載範囲外

※図面の寸法等については現時点のものであり、今後変更となる可能性があります。