

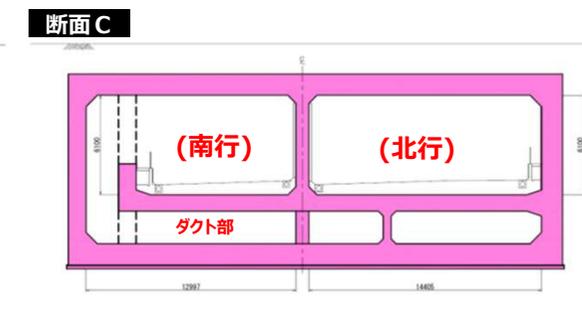
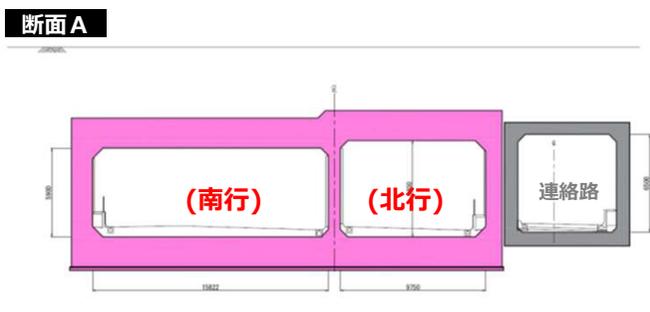


# 進捗状況(2023年1月)

① 開削トンネルの掘削工事に向けて、地中連続壁による土留工を実施中(写真: 先行削孔状況)。

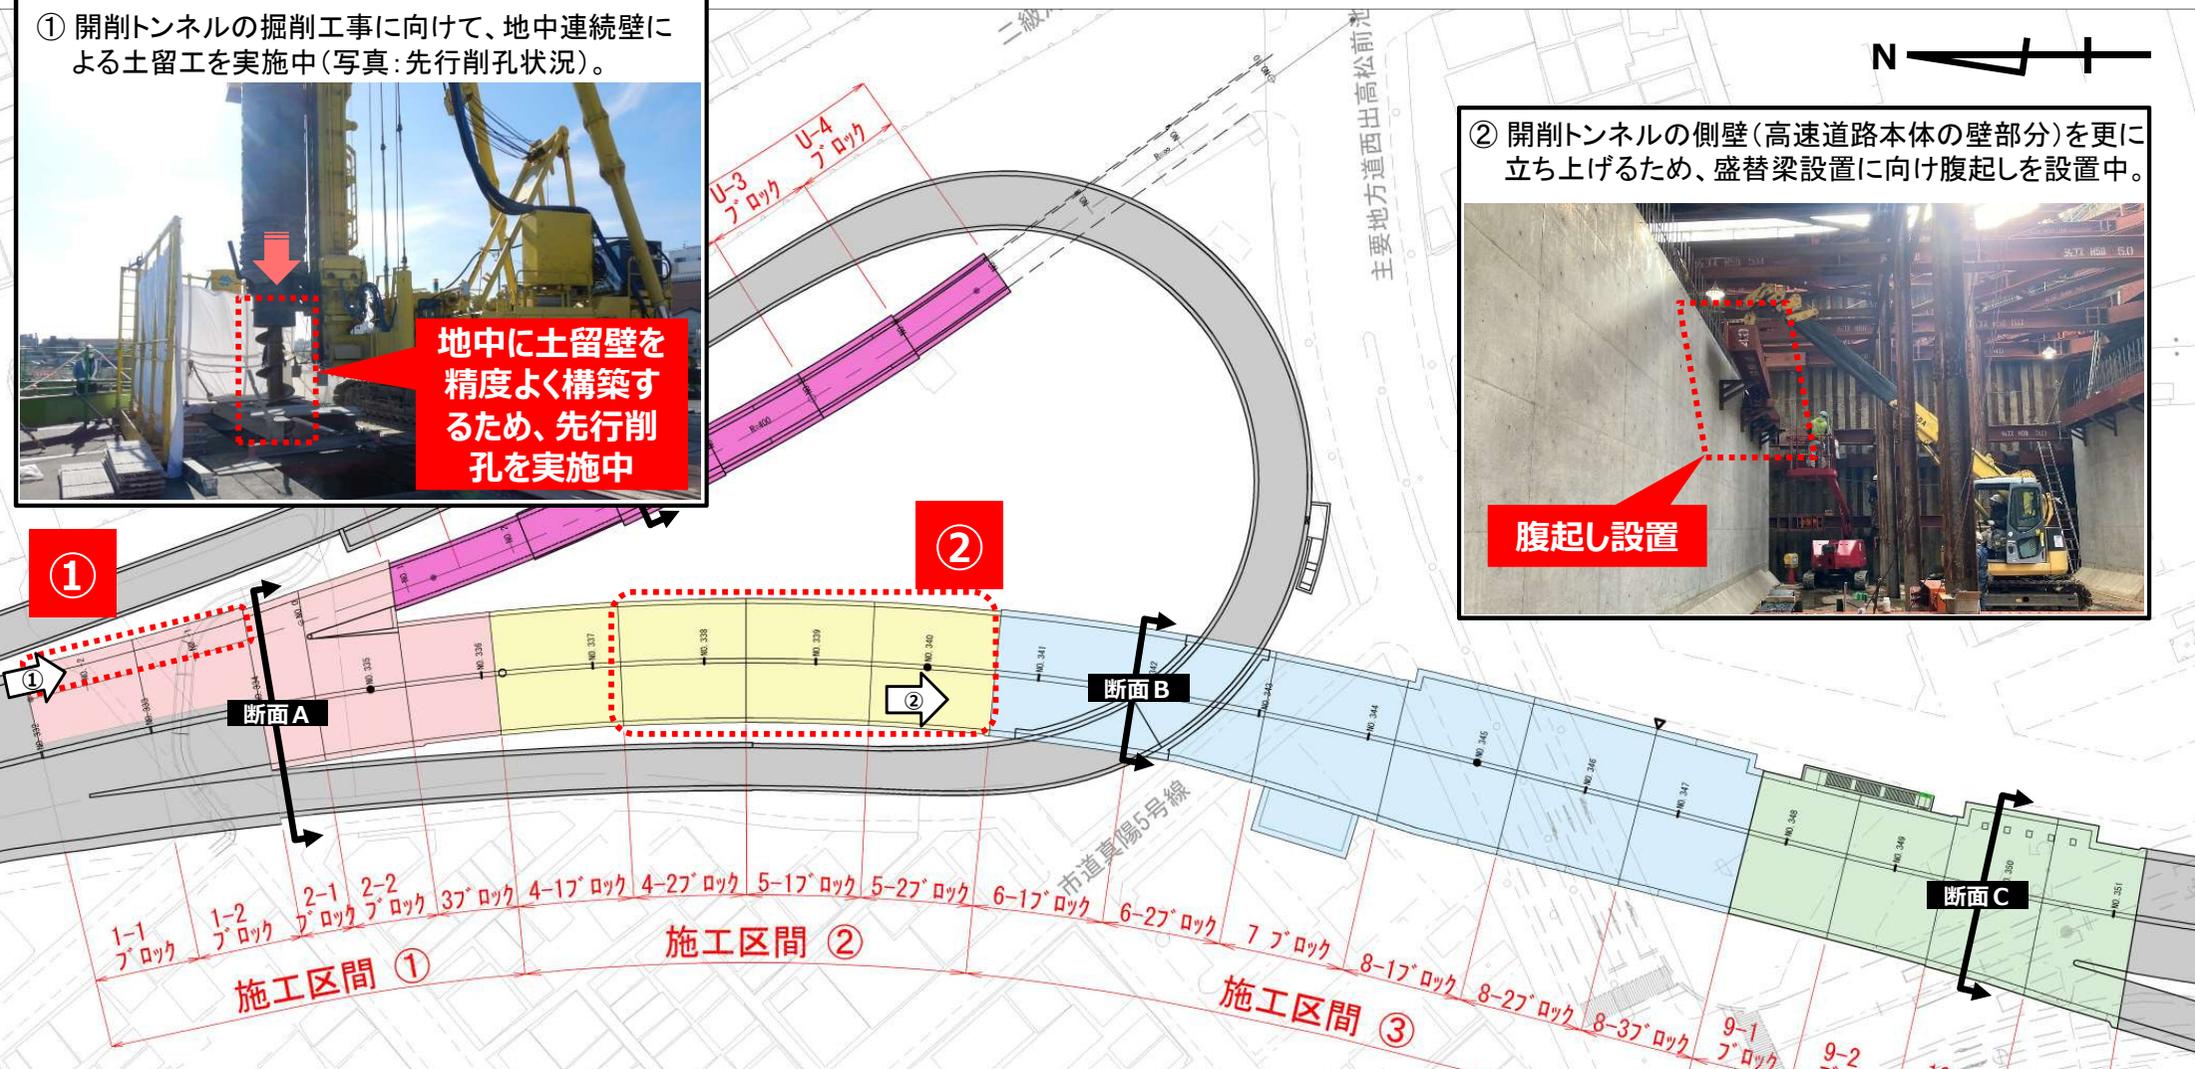

② 開削トンネルの側壁(高速道路本体の壁部分)を更に立ち上げるため、盛替梁設置に向け腹起しを設置中。

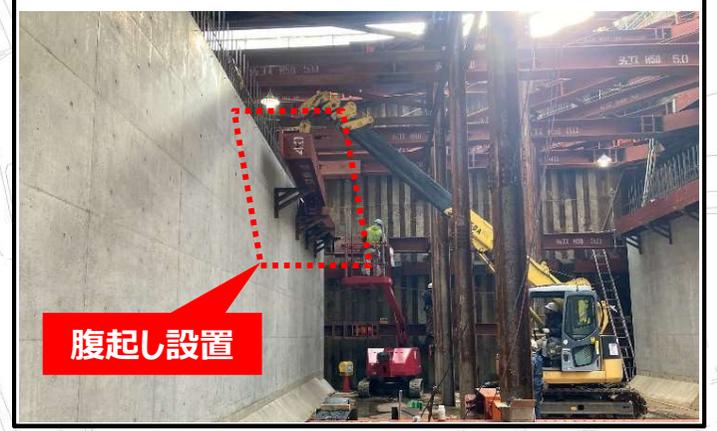

断面D

当月は  
掲載範囲外

※図面の寸法等については現時点のものであり、今後変更となる可能性があります。