

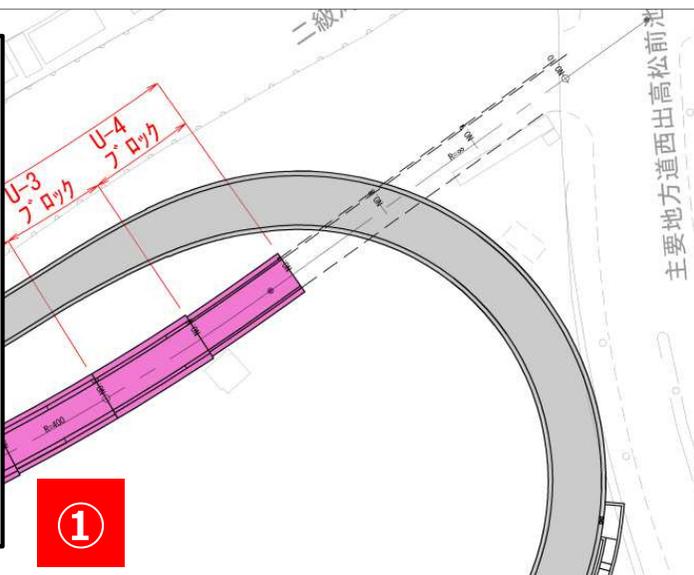
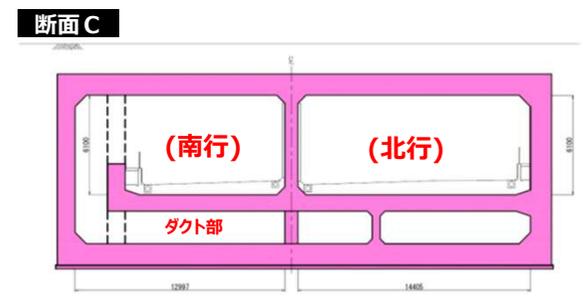
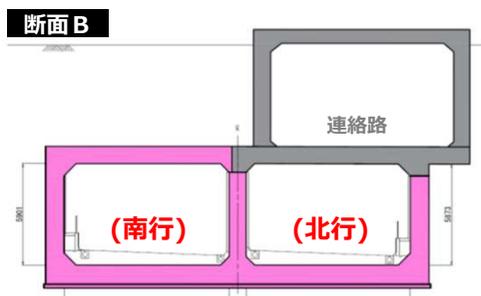


# 進捗状況(2023年2月)

① 開削トンネルの中央壁部分のコンクリートを打設中。

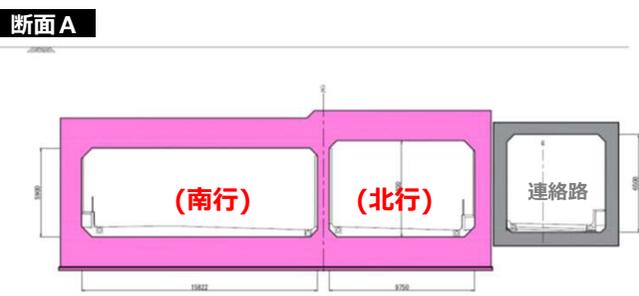

② 開削トンネルの掘削工事に向けて、地中連続壁による土留工を実施中(写真:本削孔実施状況)。

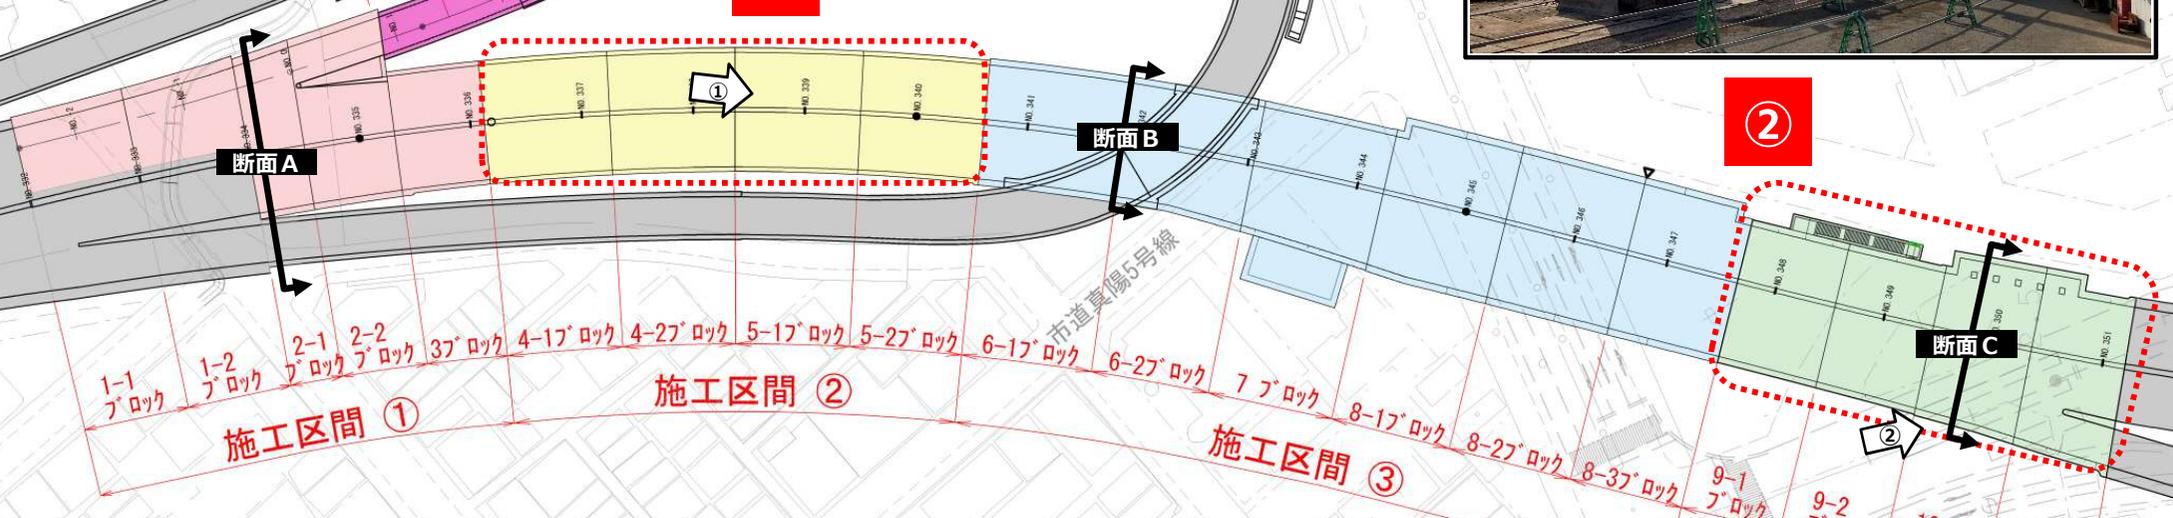

※図面の寸法等については現時点のものであり、今後変更となる可能性があります。