

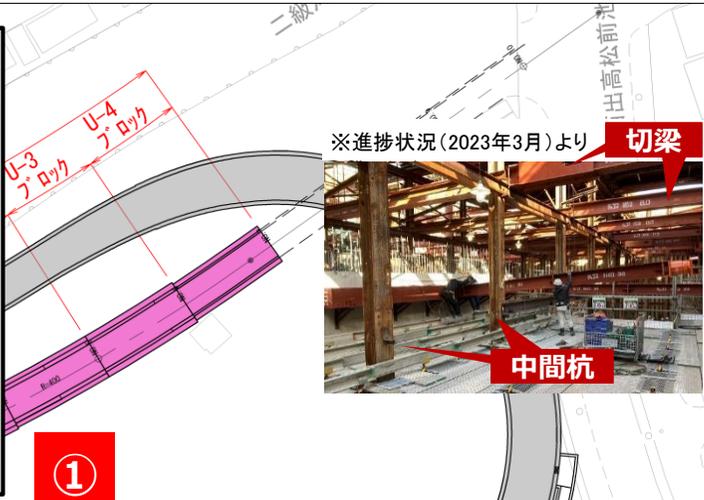
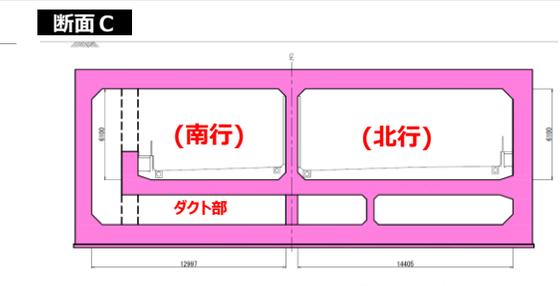
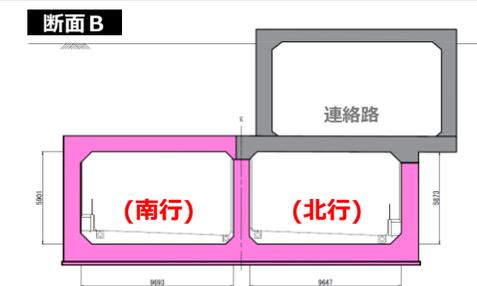


# 進捗状況(2023年4月)

① 切梁を撤去するために、切梁の代わりとなるコンクリート打設を、トンネル外壁と土留壁との間に打設。

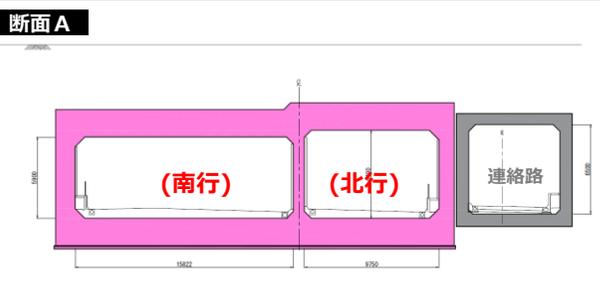

② 中間杭(左写真)の建て込みに向けた先行掘削を実施。

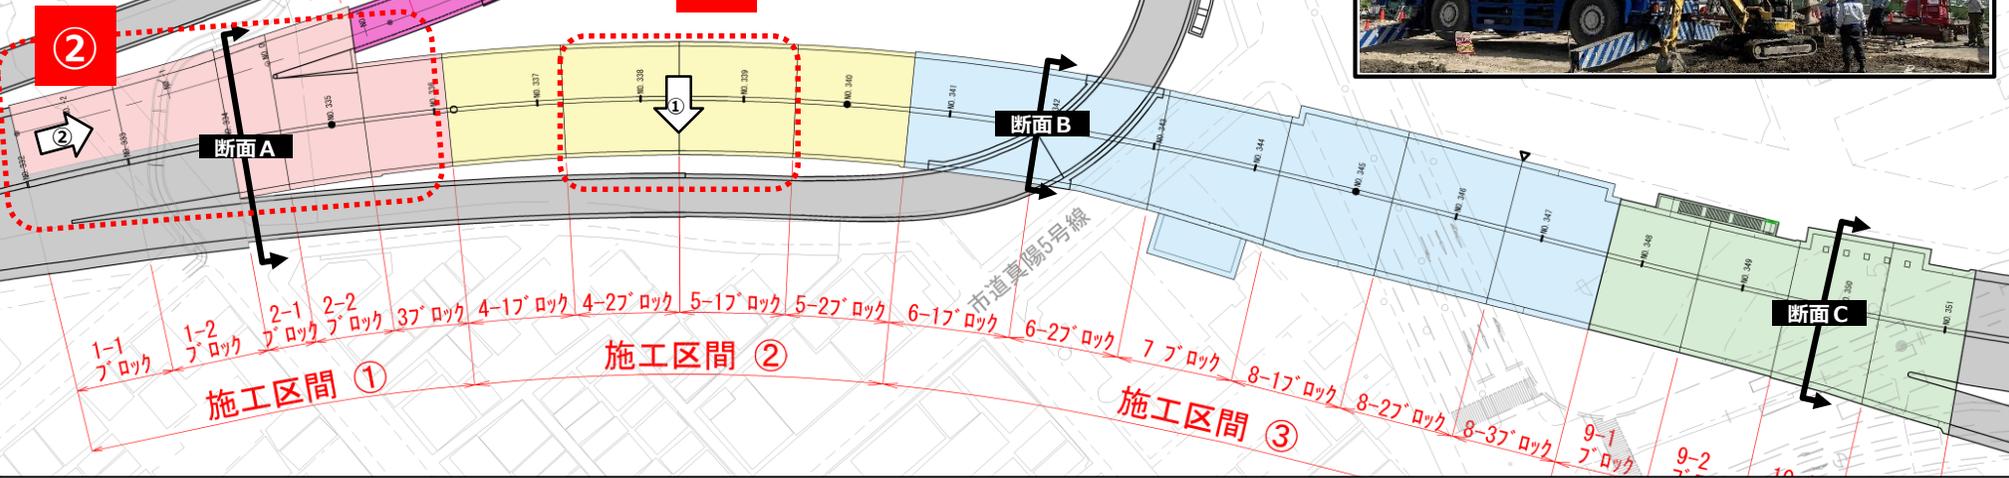

当月は  
掲載範囲外

※図面の寸法等については現時点のものであり、今後変更となる可能性があります。