

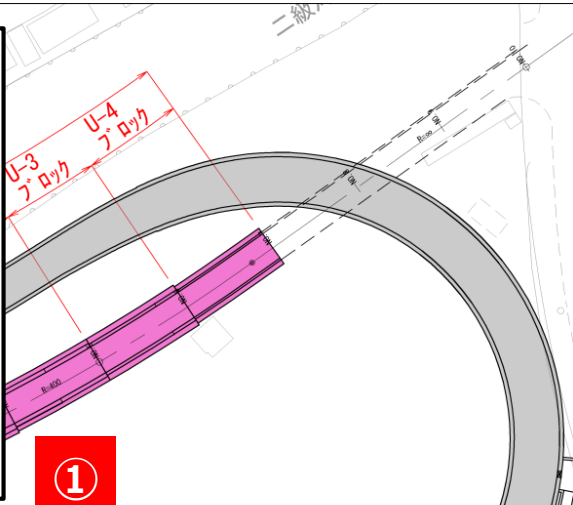
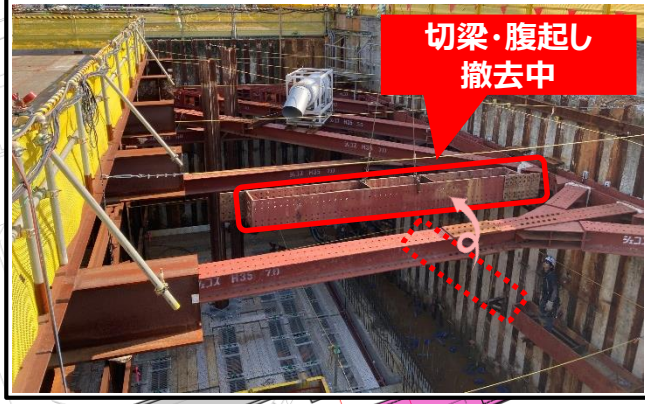
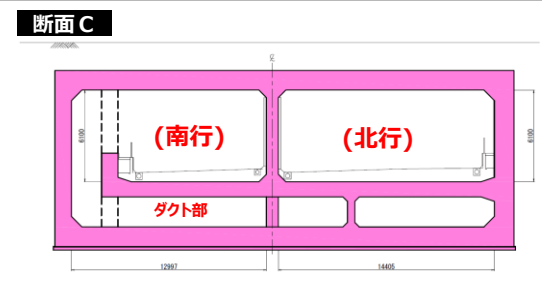
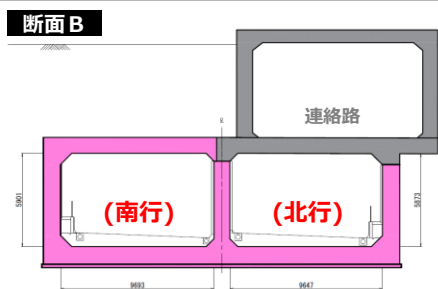


進捗状況(2023年5月)

① 切梁の代わりとなるコンクリートが打設できたため、不要となった2段目切梁・腹起しを撤去中。

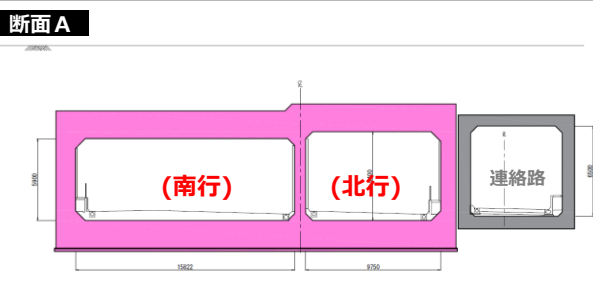

② 先行掘削(先月に掲載)が終了した箇所から、中間杭を建て込み中。

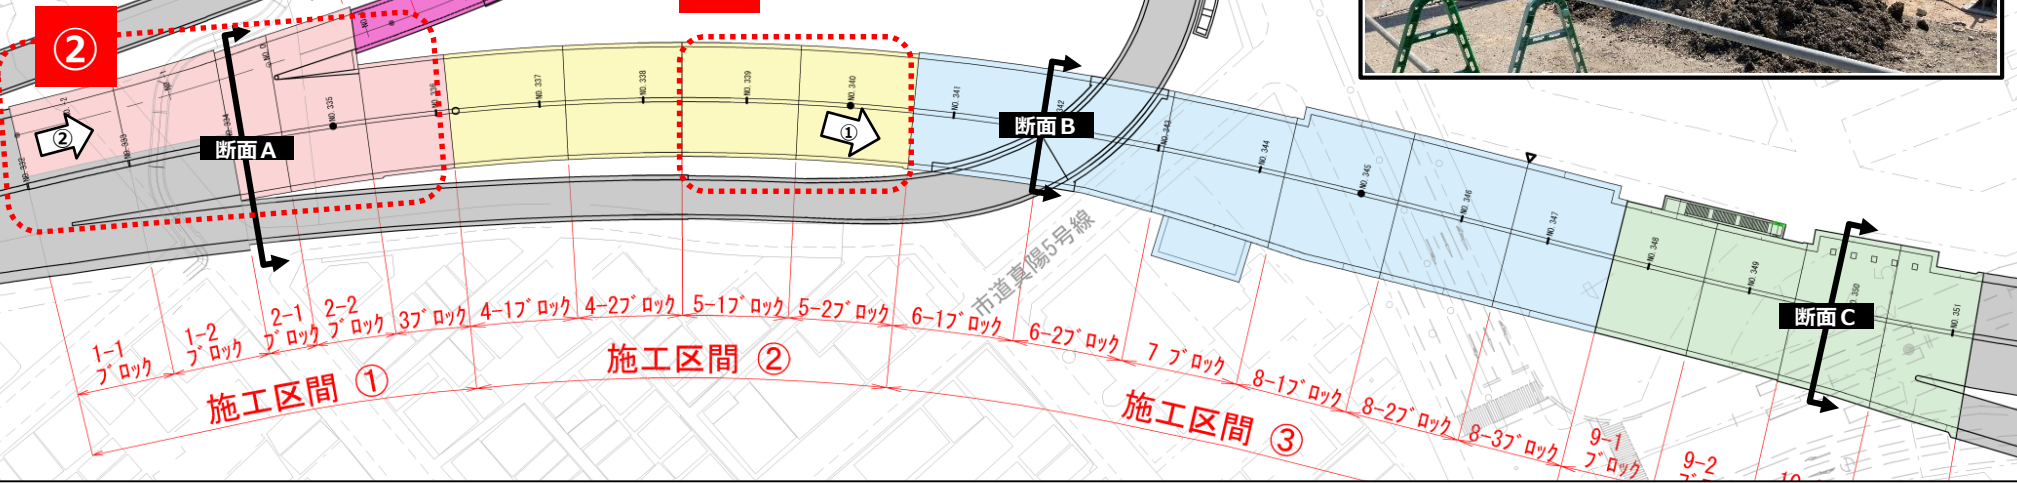

断面D
当月は
掲載範囲外

※図面の寸法等については現時点のものであり、今後変更となる可能性があります。