

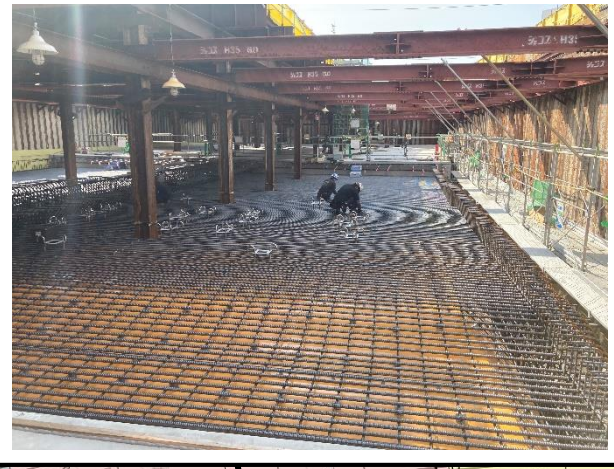
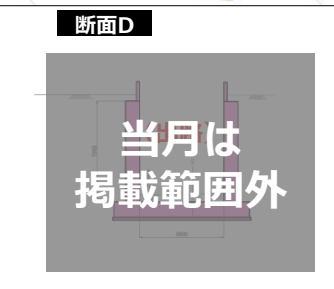
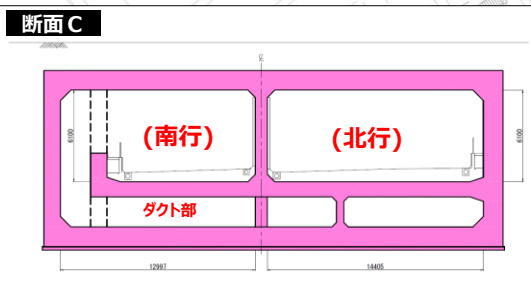
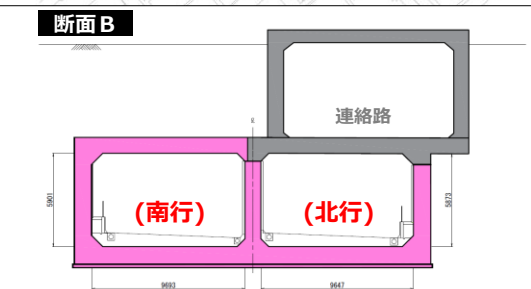
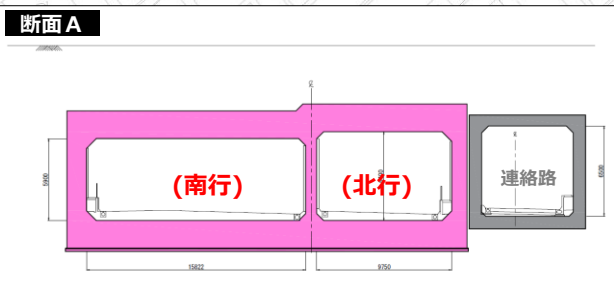


進捗状況(2023年10月)

【1】5-1ブロックの頂版鉄筋組立状況。

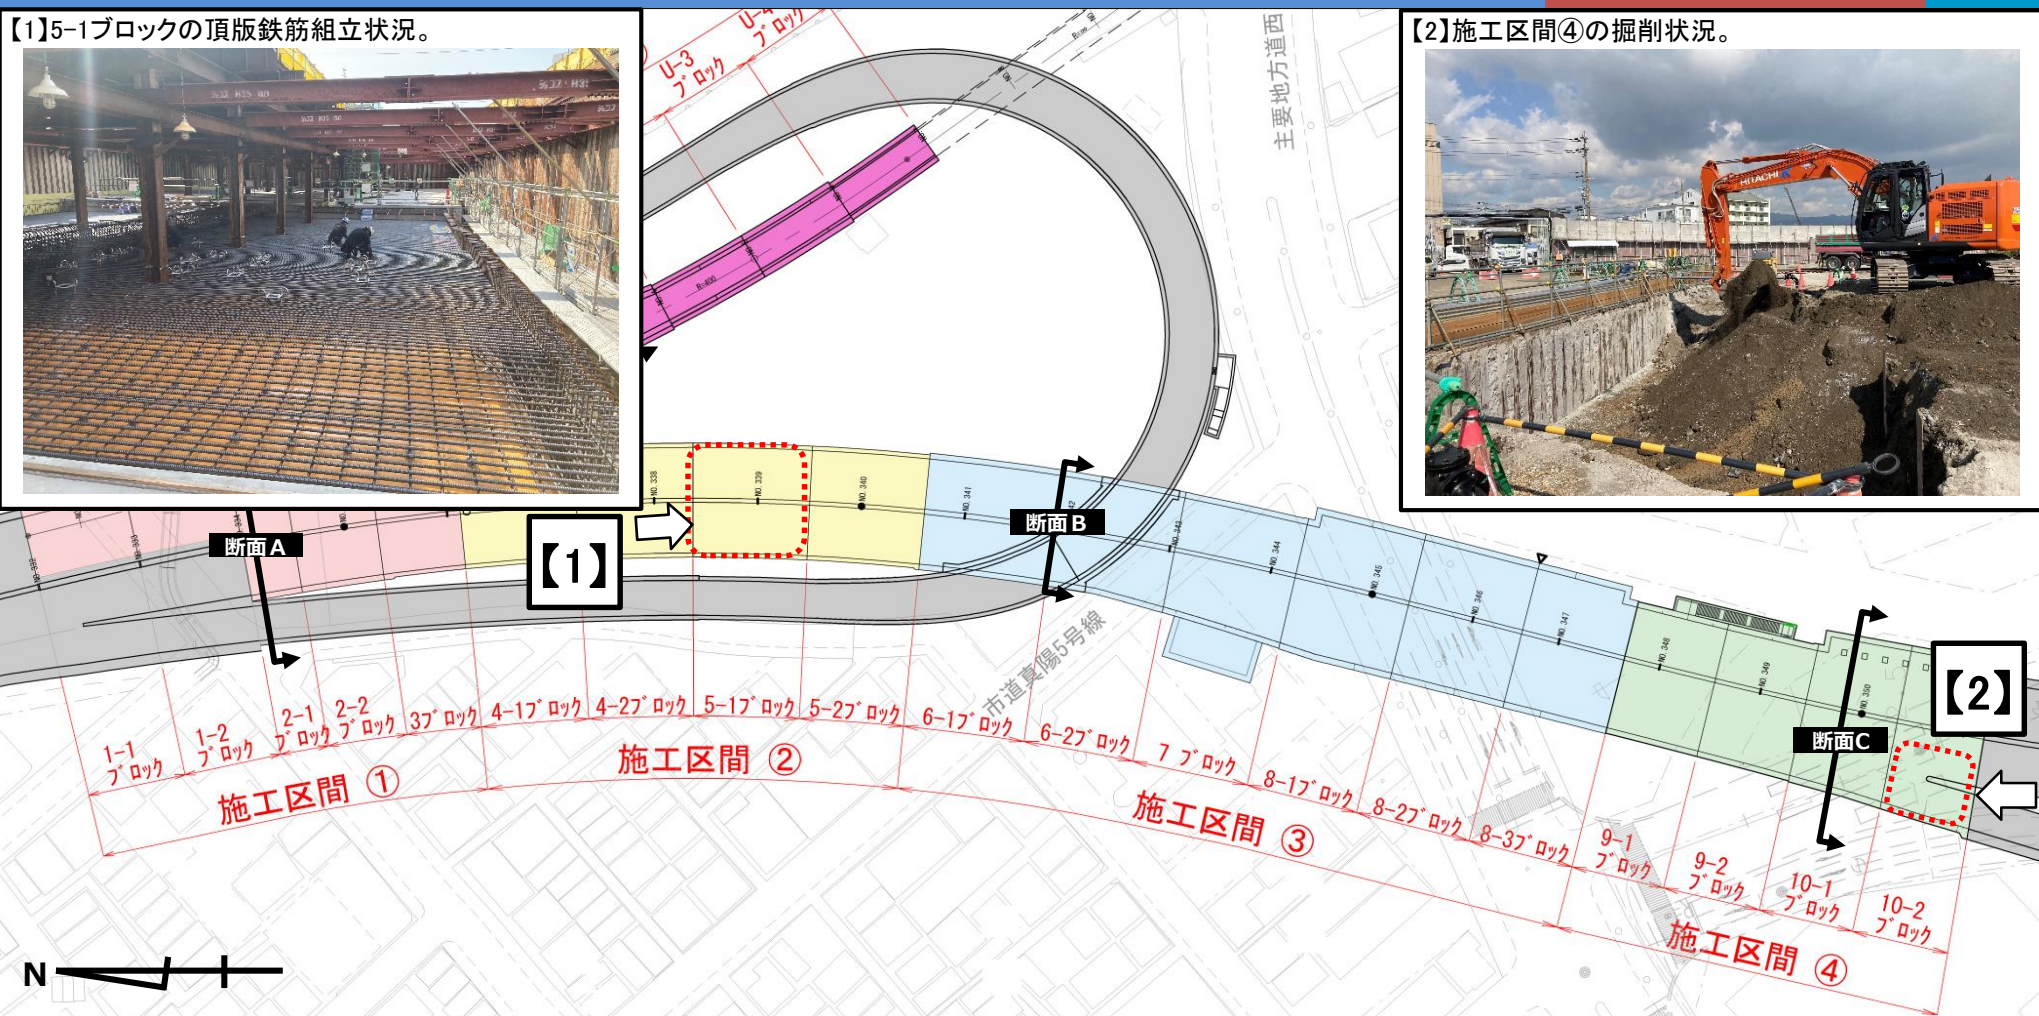

【2】施工区間④の掘削状況。

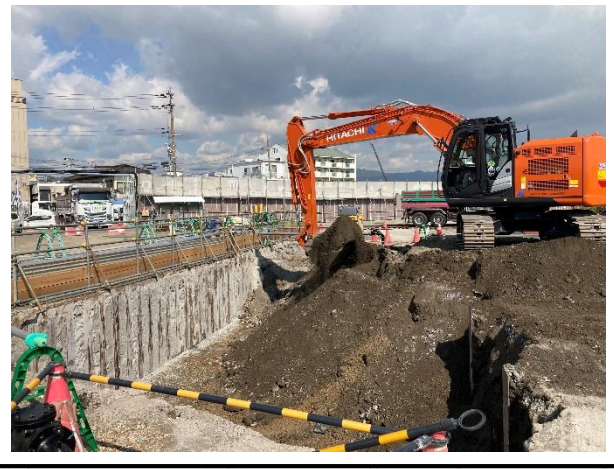

※図面の寸法等については現時点のものであり、今後変更となる可能性があります。