



# 進捗状況(2024年2月)







【2】施工区間④の切梁(2段目)設置状況。

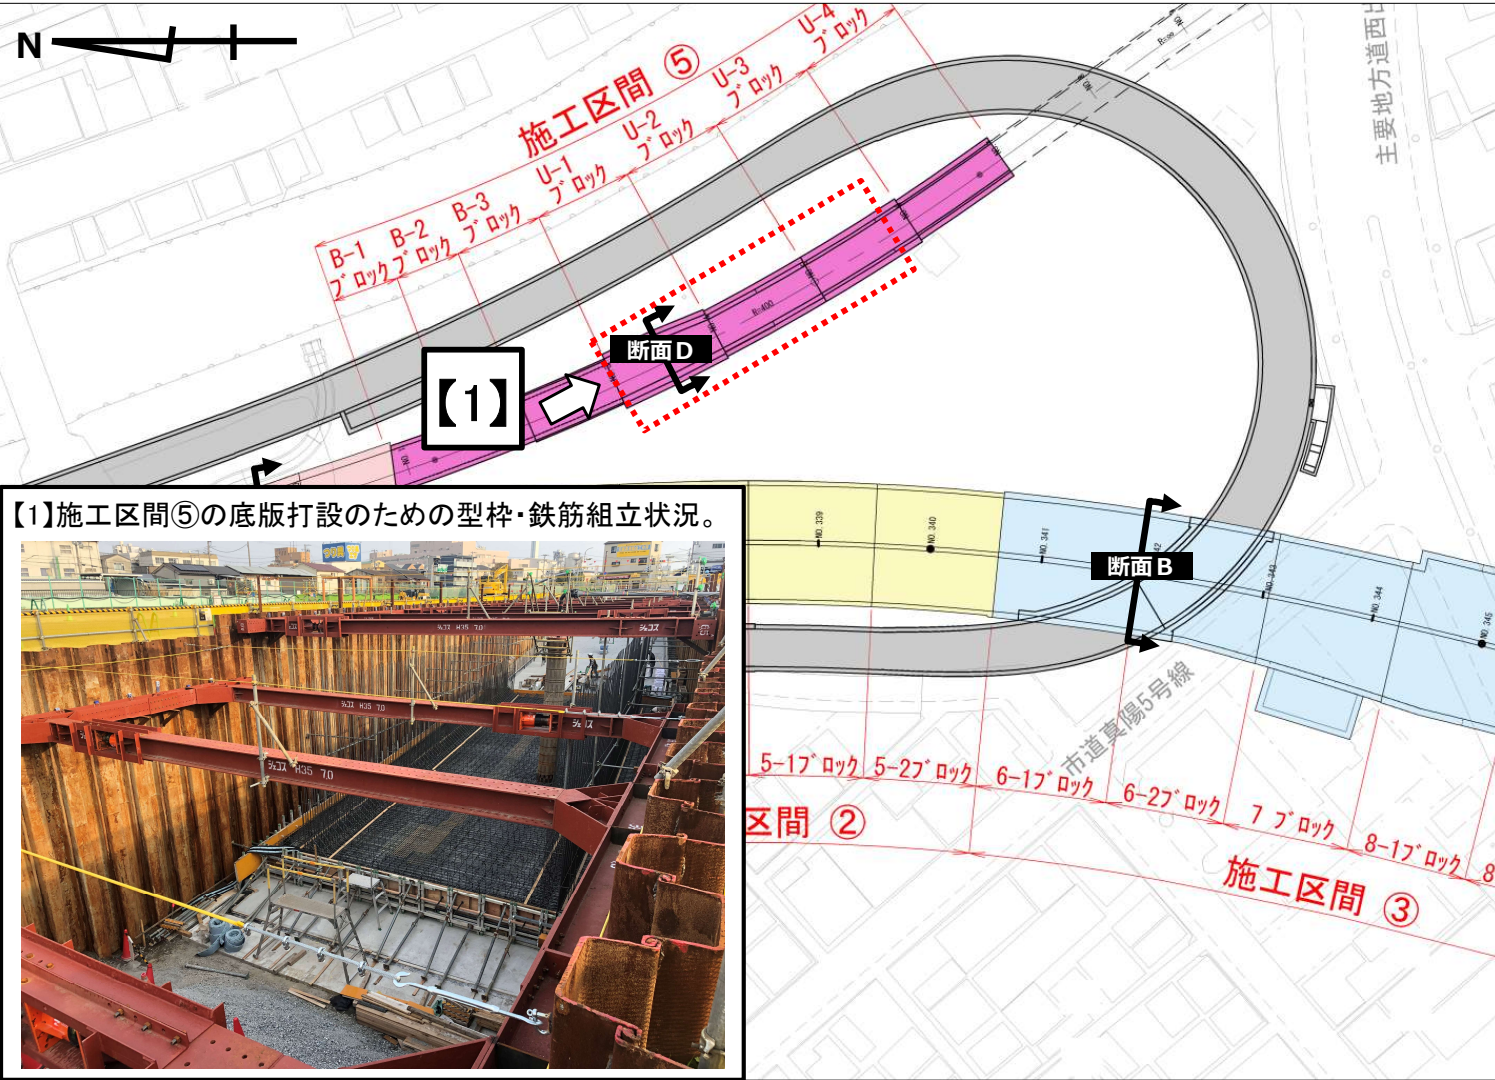

【1】施工区間⑤の底版打設のための型枠・鉄筋組立状況。

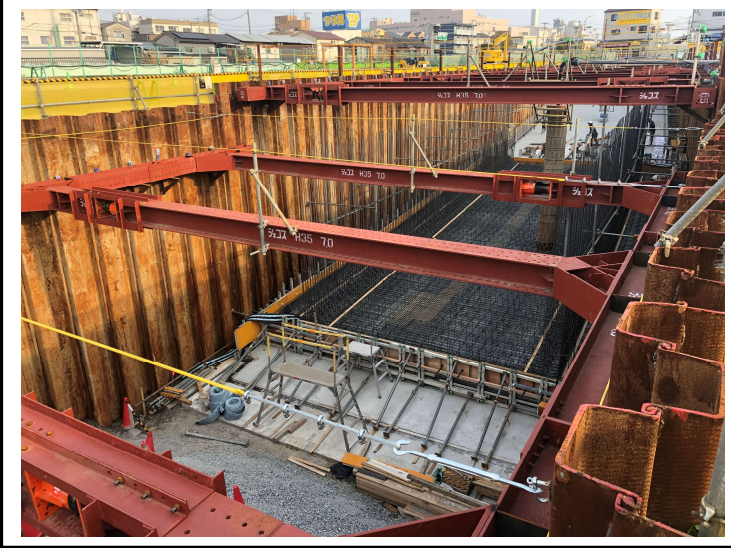

【2】

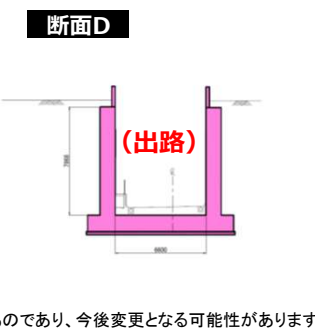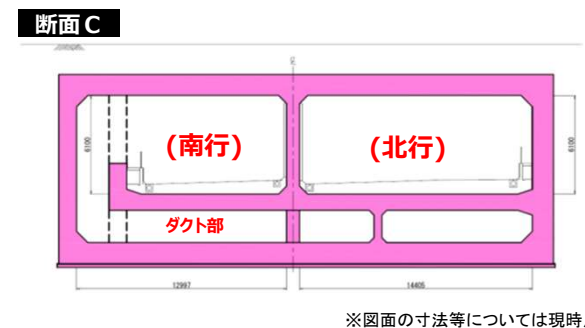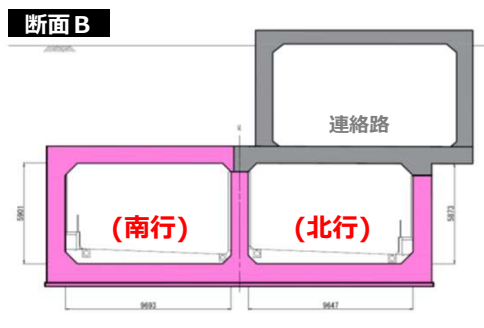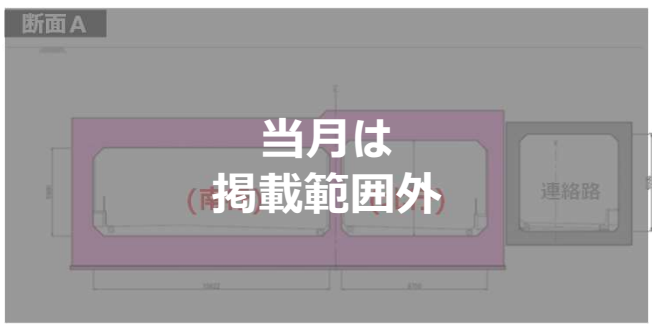

※図面の寸法等については現時点のものであり、今後変更となる可能性があります。