







進捗状況(2024年3月)

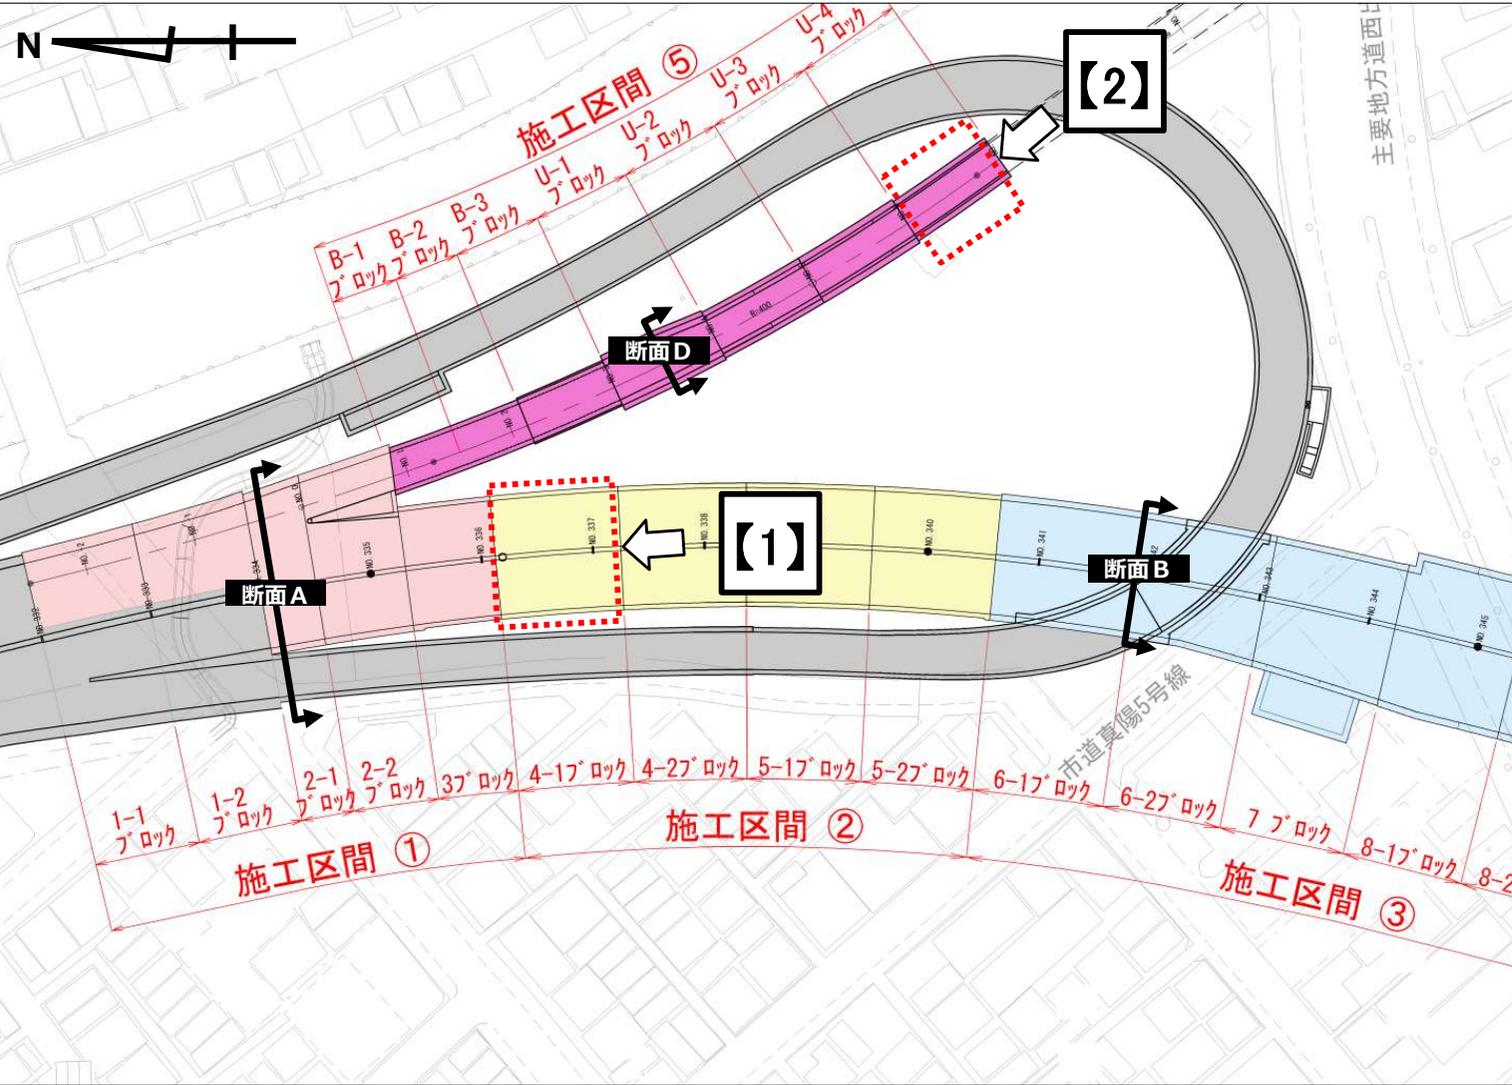

【1】施工区間②4-1ブロック頂版コンクリート打設完了

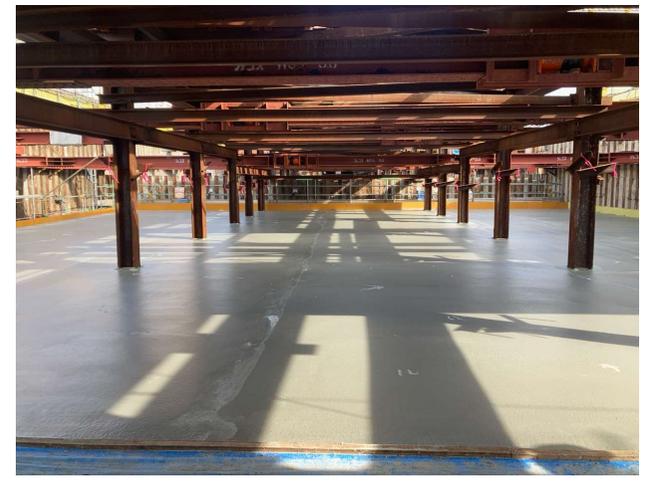

【2】施工区間⑤U-4ブロック底版コンクリート打設完了

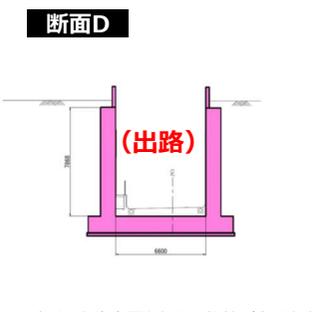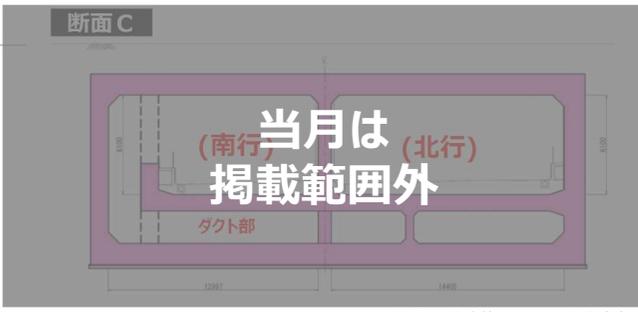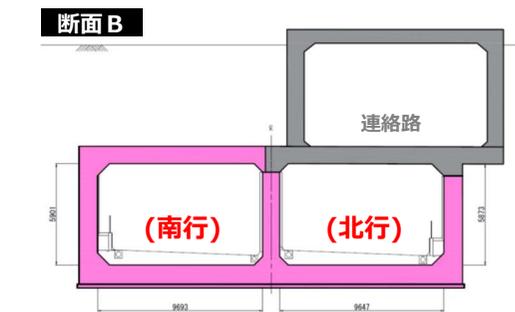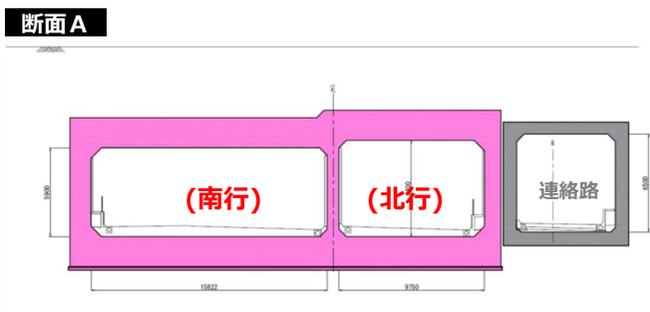

※図面の寸法等については現時点のものであり、今後変更となる可能性があります。