







進捗状況(2024年4月)

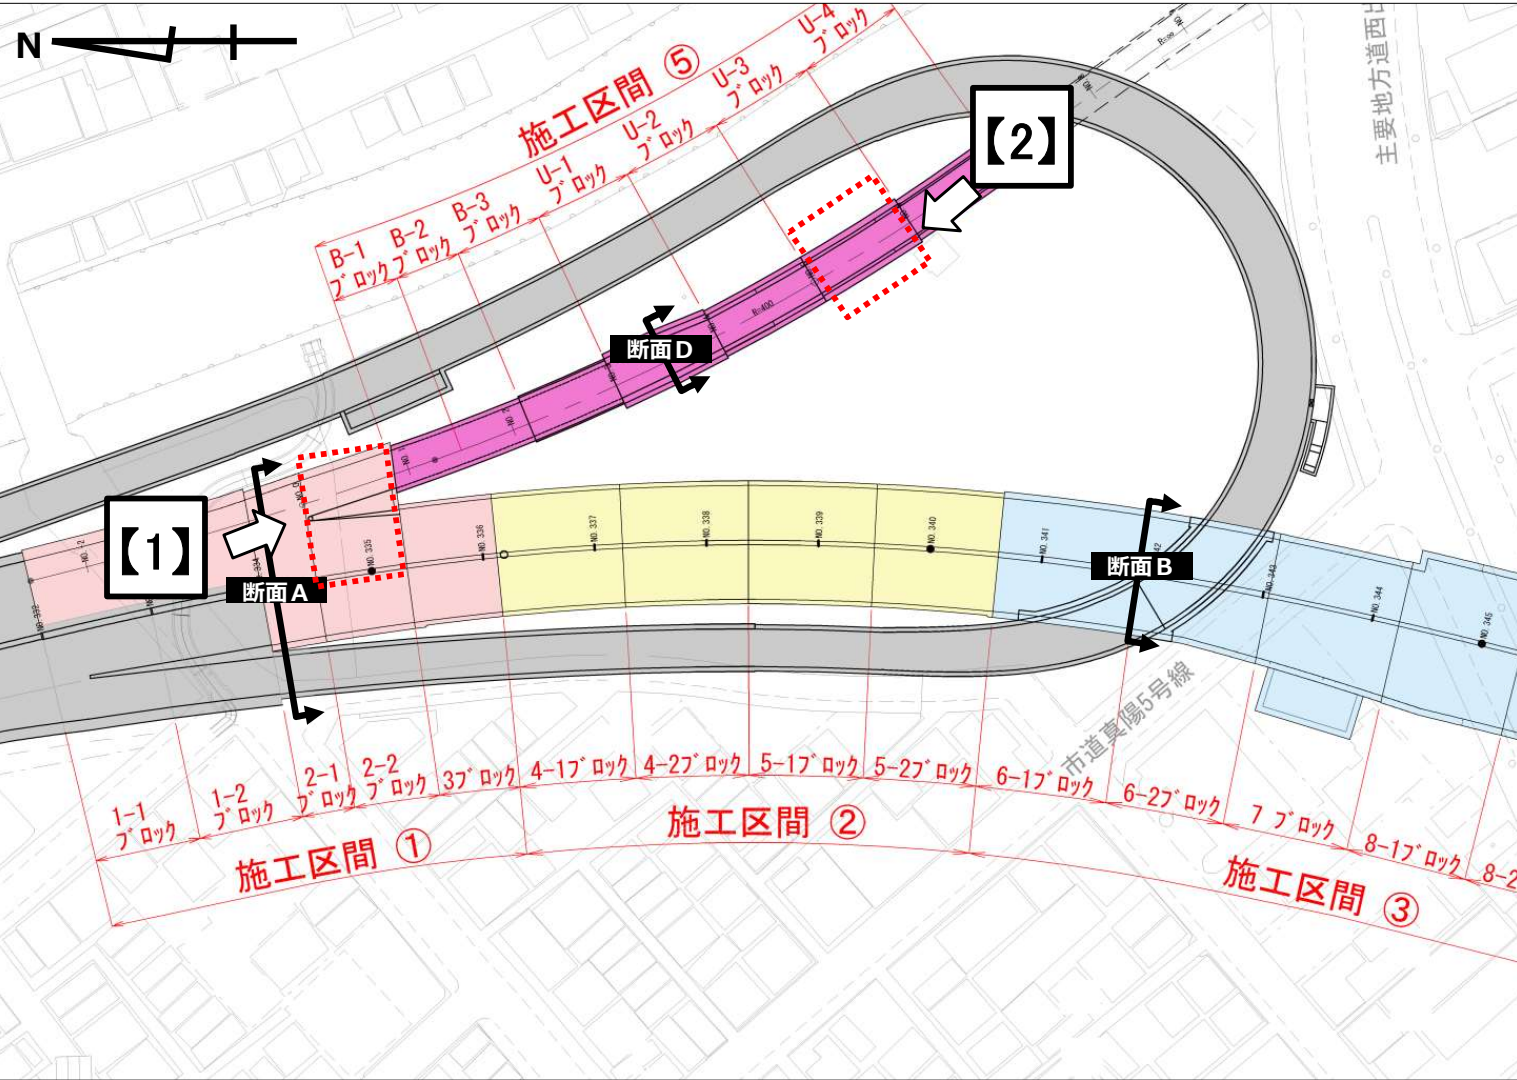

【1】施工区間①2-2ブロック 切梁設置状況。



【2】施工区間⑤U-3ブロック 側壁コンクリート打設のための鉄筋組立状況。

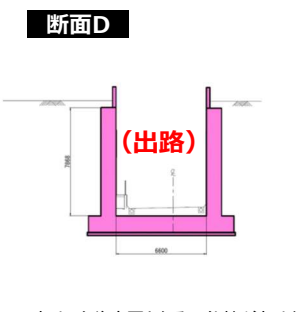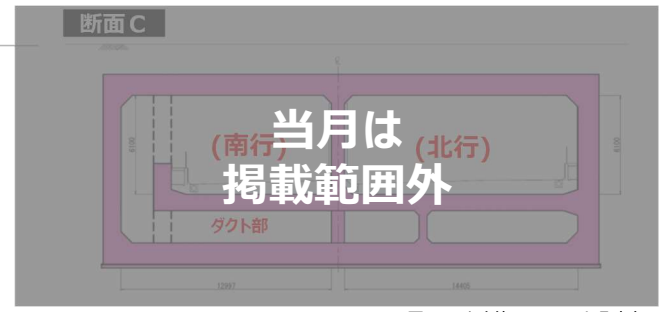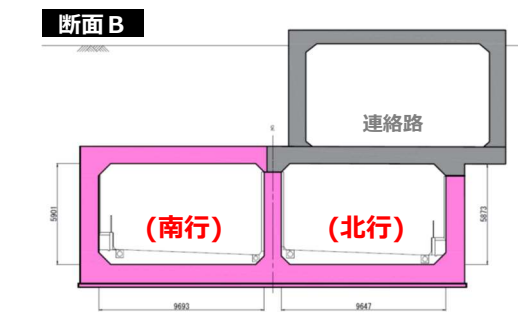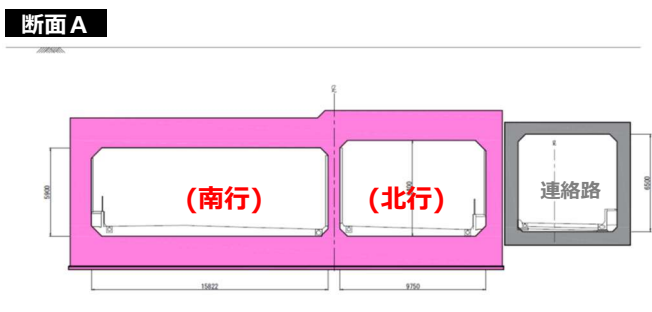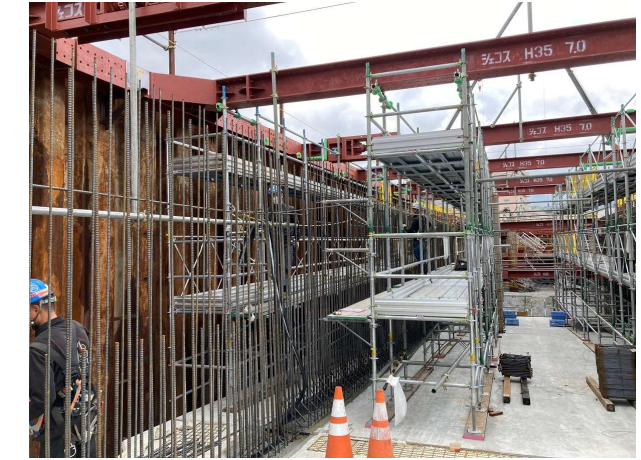

※図面の寸法等については現時点のものであり、今後変更となる可能性があります。