






進捗状況(2024年9月)

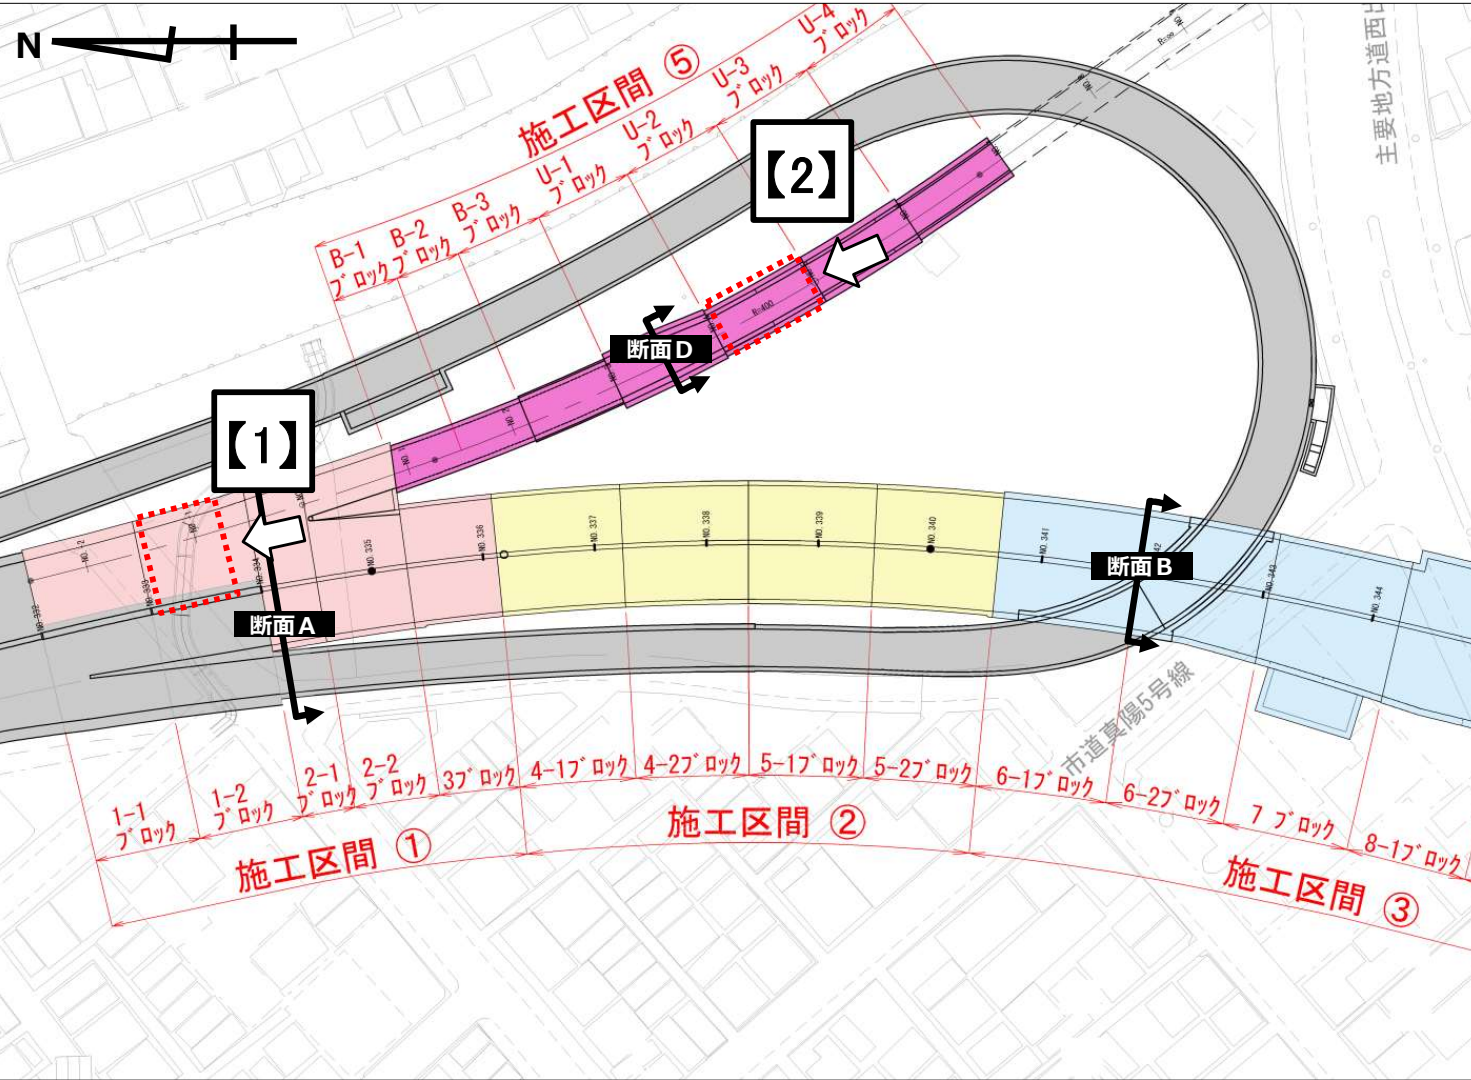

【1】施工区① 1-2ブロック 切梁設置状況(3段目)



【2】施工区⑤ U-2ブロック 底版コンクリート打設完了

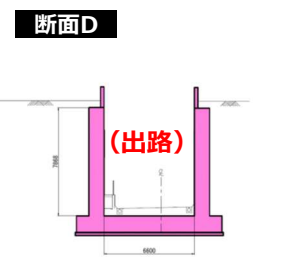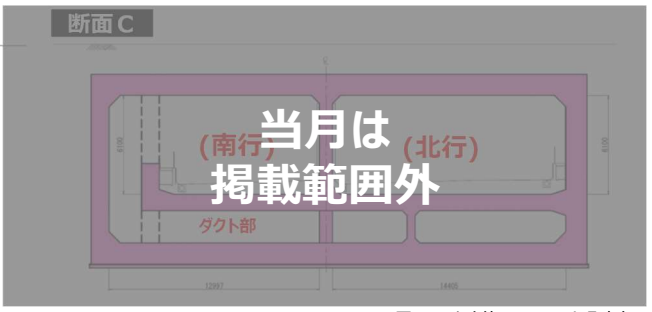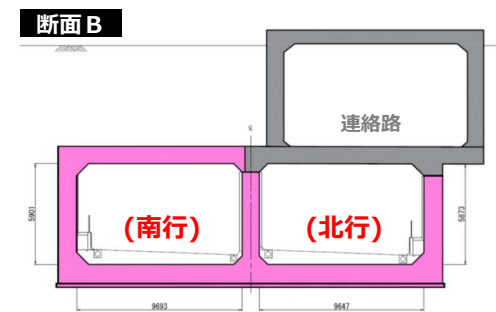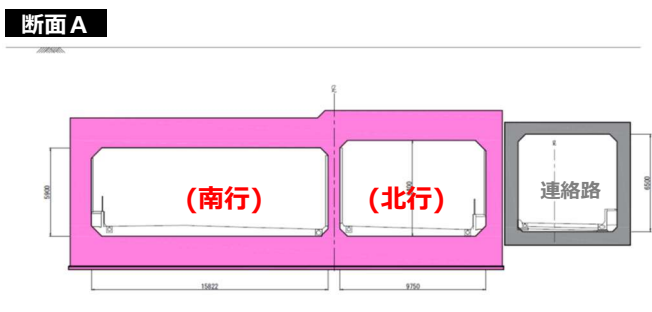

※図面の寸法等については現時点のものであり、今後変更となる可能性があります。