






進捗状況(2024年10月)

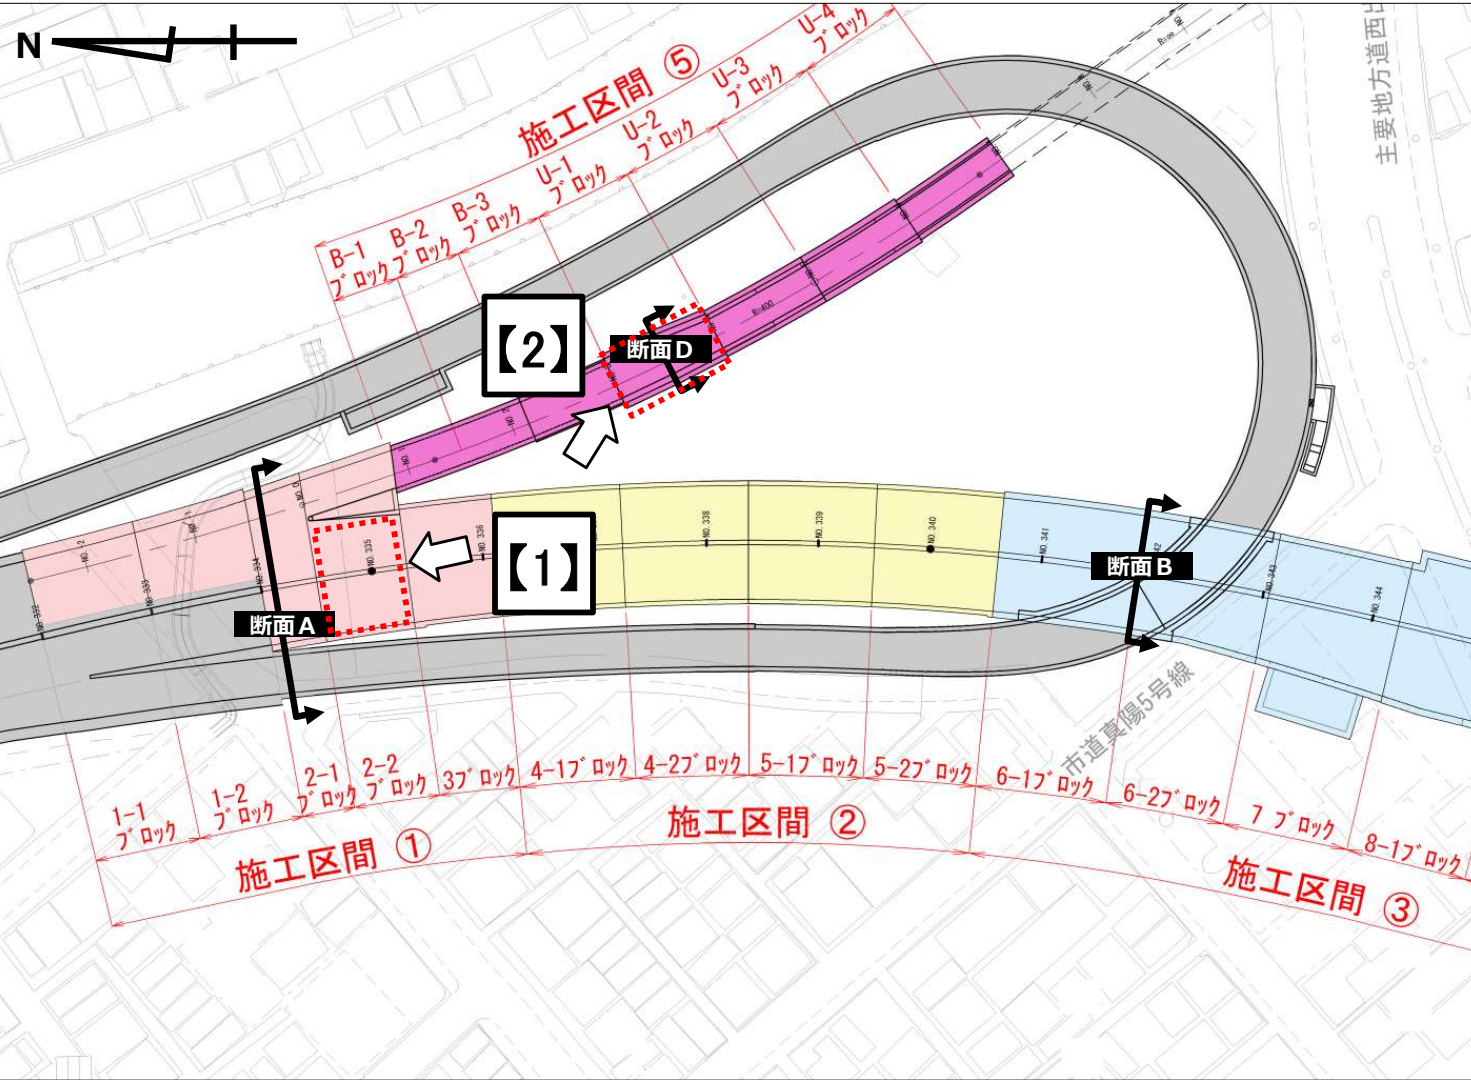

【1】施工区間① 2-2ブロック 掘削状況



【2】施工区間⑤ U-1ブロック 側壁コンクリート打設状況

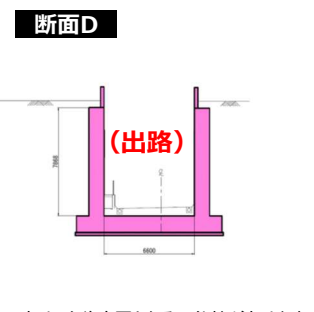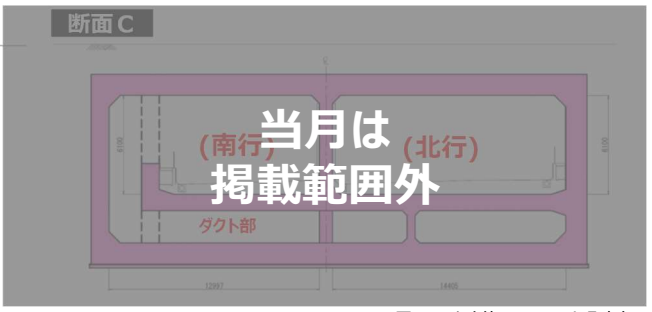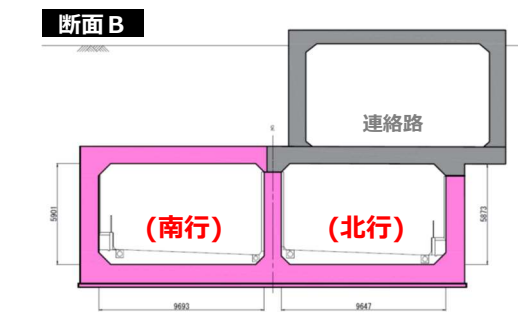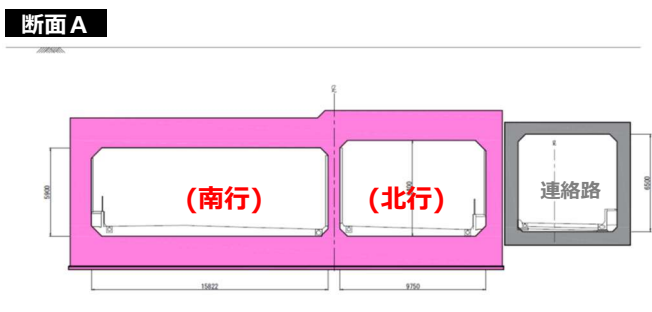

※図面の寸法等については現時点のものであり、今後変更となる可能性があります。