



進捗状況(2024年10月) <ドローン空撮より>



写真① PE-1 橋脚鉄筋組立

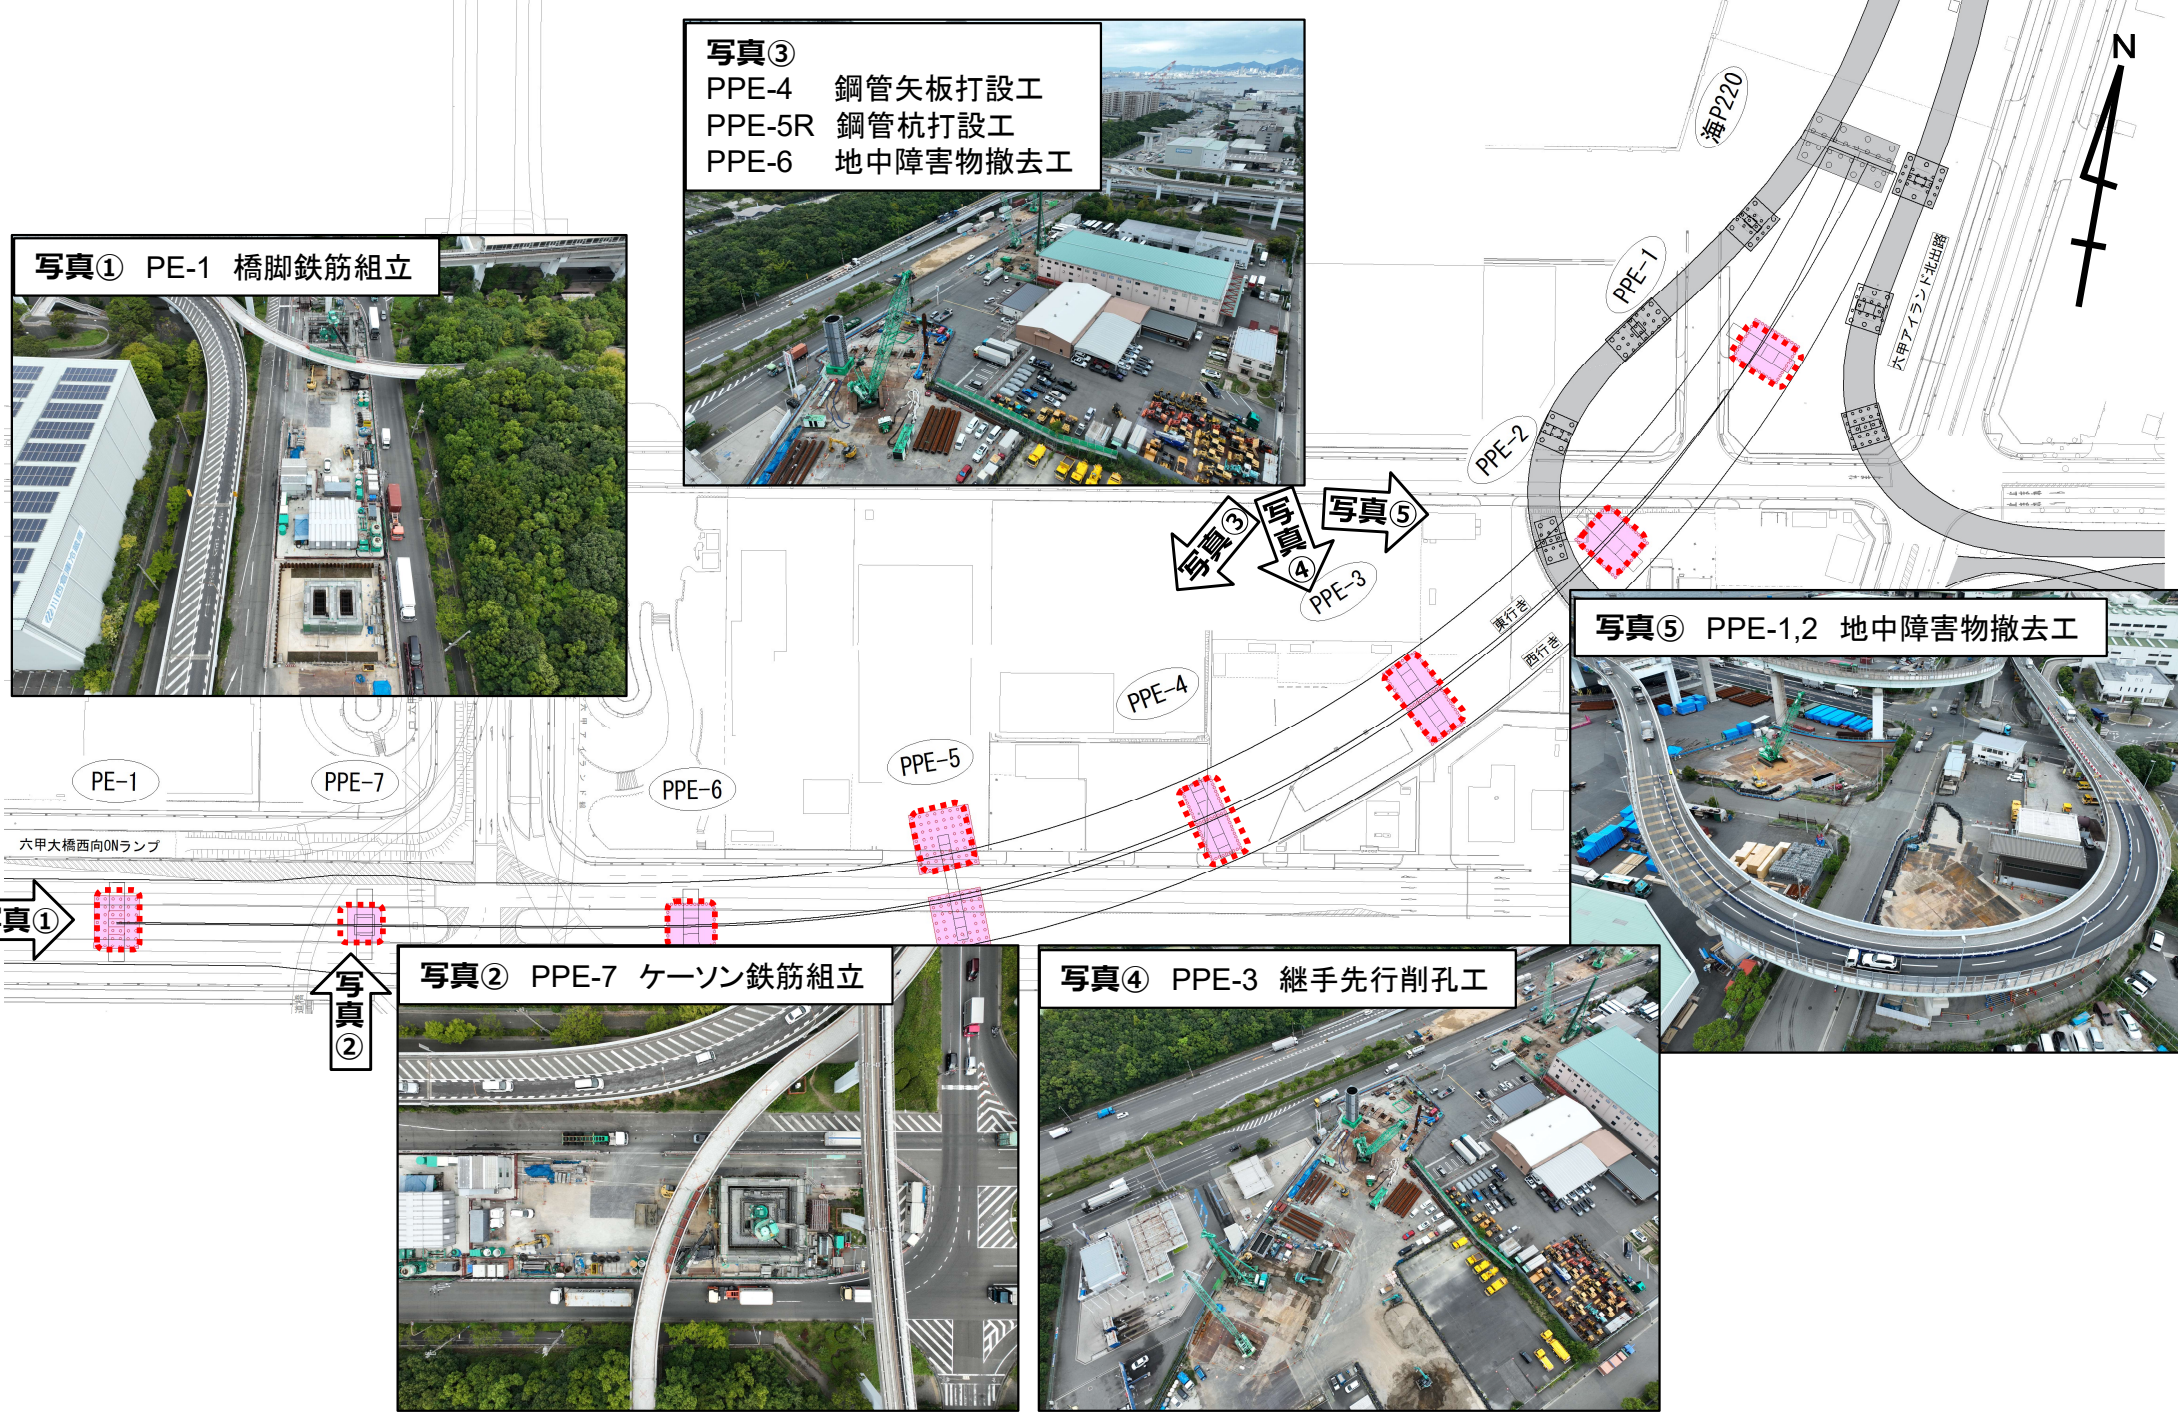


写真③
PPE-4 鋼管矢板打設工
PPE-5R 鋼管杭打設工
PPE-6 地中障害物撤去工

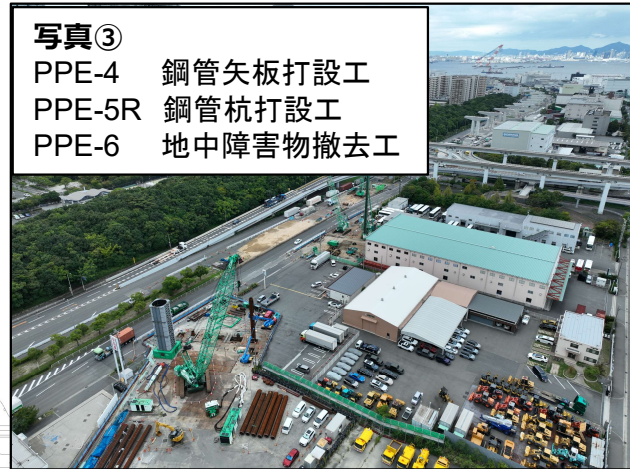

写真⑤ PPE-1,2 地中障害物撤去工



写真② PPE-7 ケーソン鉄筋組立

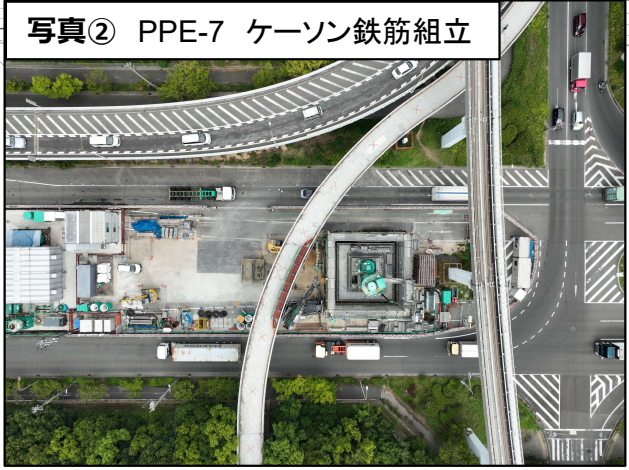

写真④ PPE-3 継手先行削孔工



写真①

写真②

写真③

写真④

写真⑤

六甲大橋西向ONランプ

東行き
西行き

大甲アイランド北出口

海P220