

# 進捗状況(2022年11月)

①工事に発生した土砂を仮置きするためのヤード整備として、土のう・防塵ネット設置作業を行っています。

土埃飛散防止用に防塵ネットを設置中




土砂流出防止用に土のうを設置中

②工事に伴い近隣店舗出入口が狭くなるため、店舗乗入れ部を拡幅しています。



店舗乗入れ部拡幅後

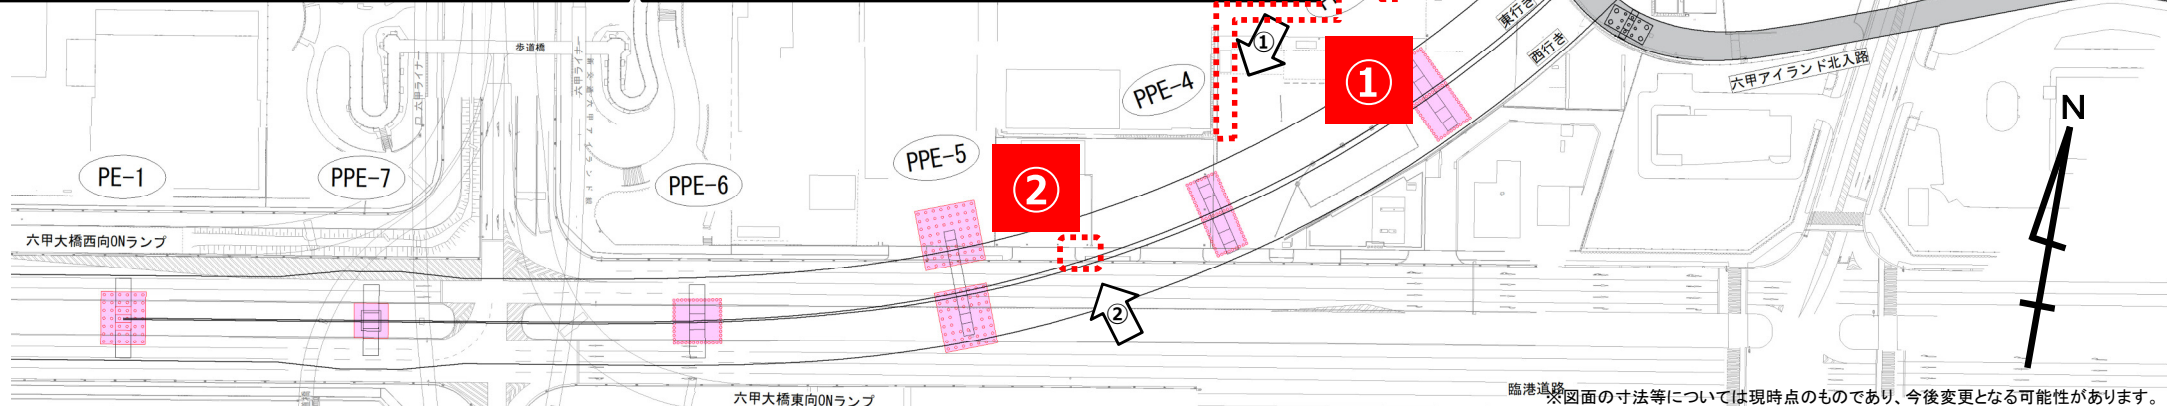

※図面の寸法等については現時点のものであり、今後変更となる可能性があります。

## 縦断図 (西行)

