

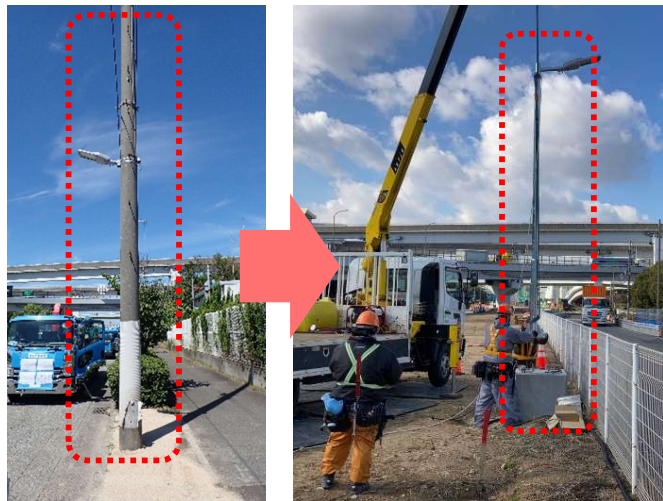


進捗状況(2023年1月)

① 高速道路の橋脚施工位置にあり支障となっていた道路照明柱を別箇所へ移設完了。

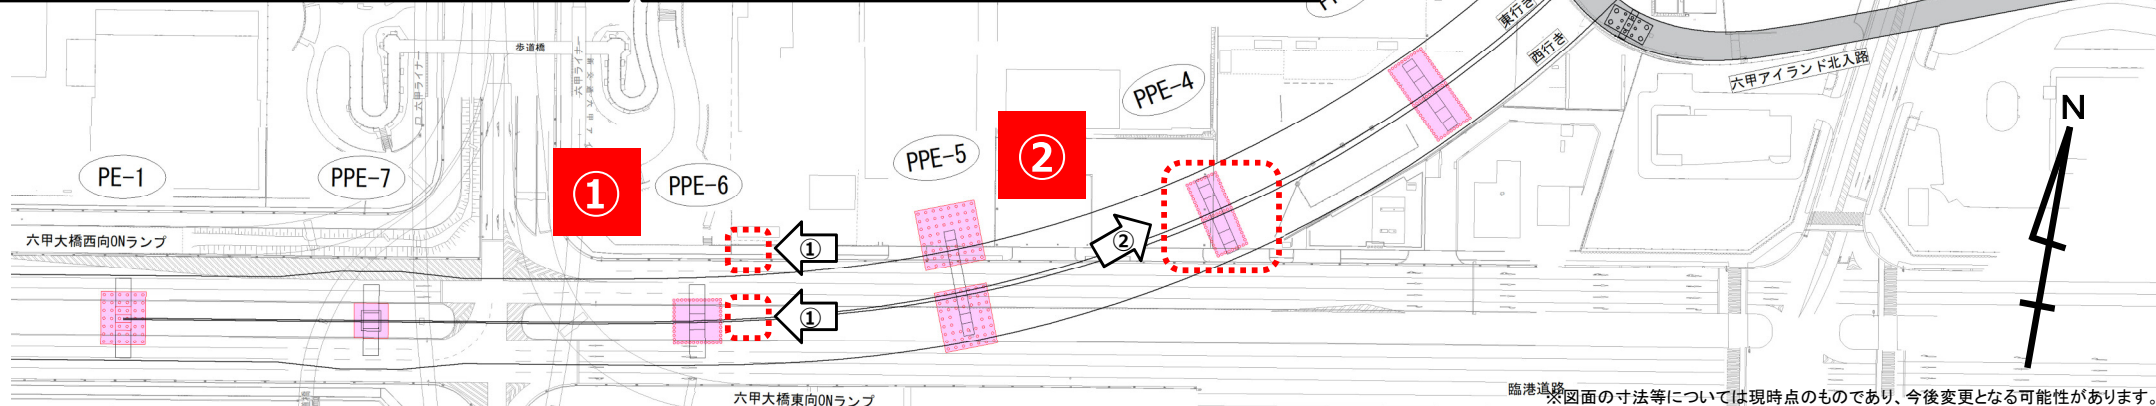

② 施工ヤード確保のため(私有地等との境界を明確にして安全性確保のため)、フェンス設置中。

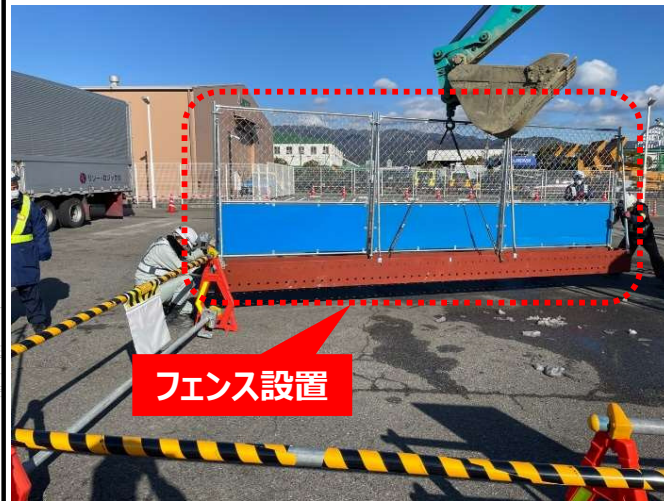

※図面の寸法等については現時点のものであり、今後変更となる可能性があります。

縦断図 (西行)

