


進捗状況(2023年2月)


① 高速道路の橋脚施工に伴い、支障となる既存道路の舗装を撤去中。

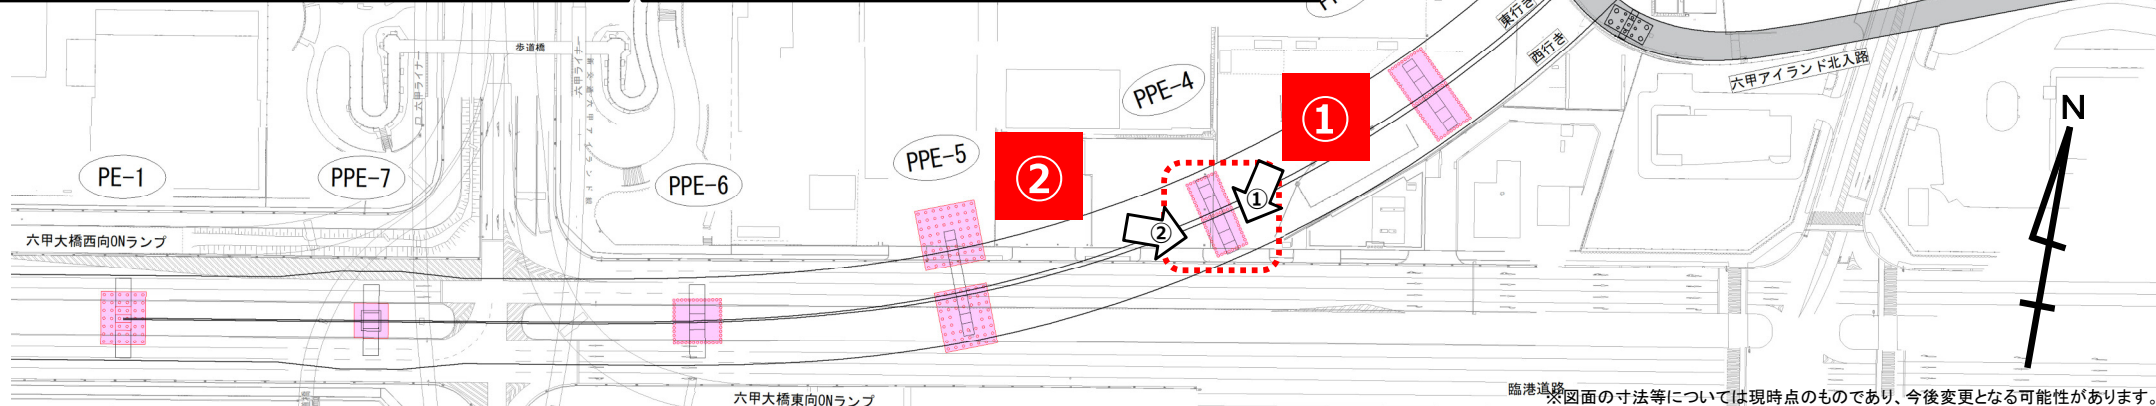

② 高速道路の橋脚基礎に抵触する水道管を撤去中(今後、橋脚基礎を施工予定)。



縦断面図(西行)

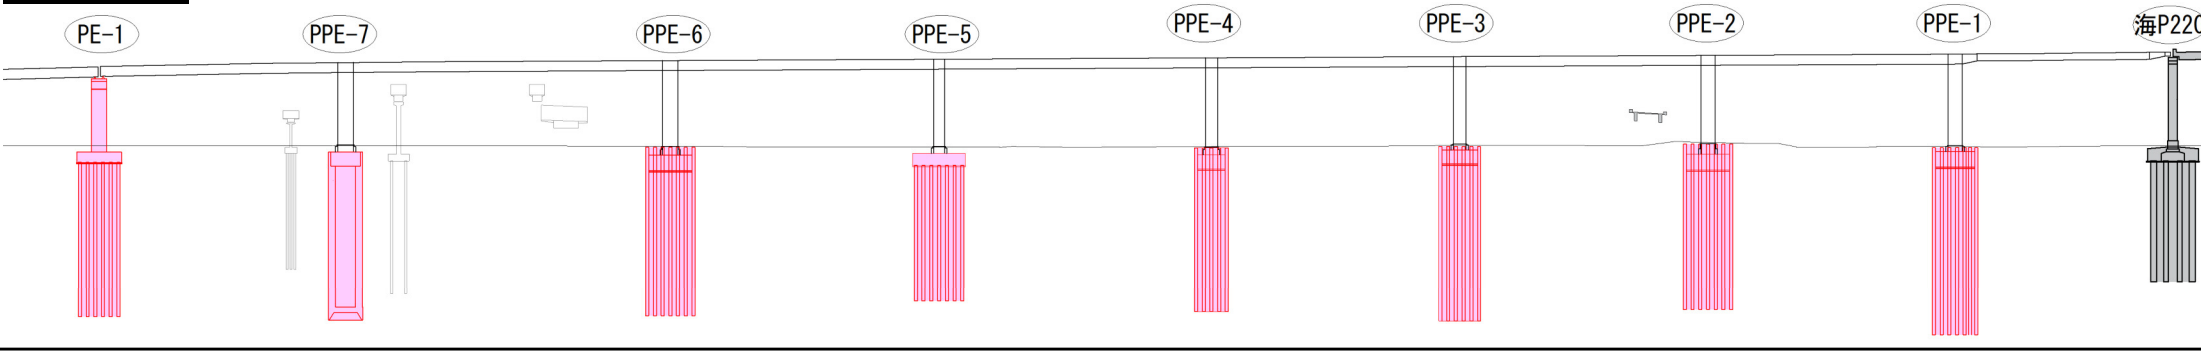

※図面の寸法等については現時点のものであり、今後変更となる可能性があります。