



進捗状況(2024年6月)

【1】高速道路の橋脚(PE-1)工事において、フーチング部のコンクリート打設完了。

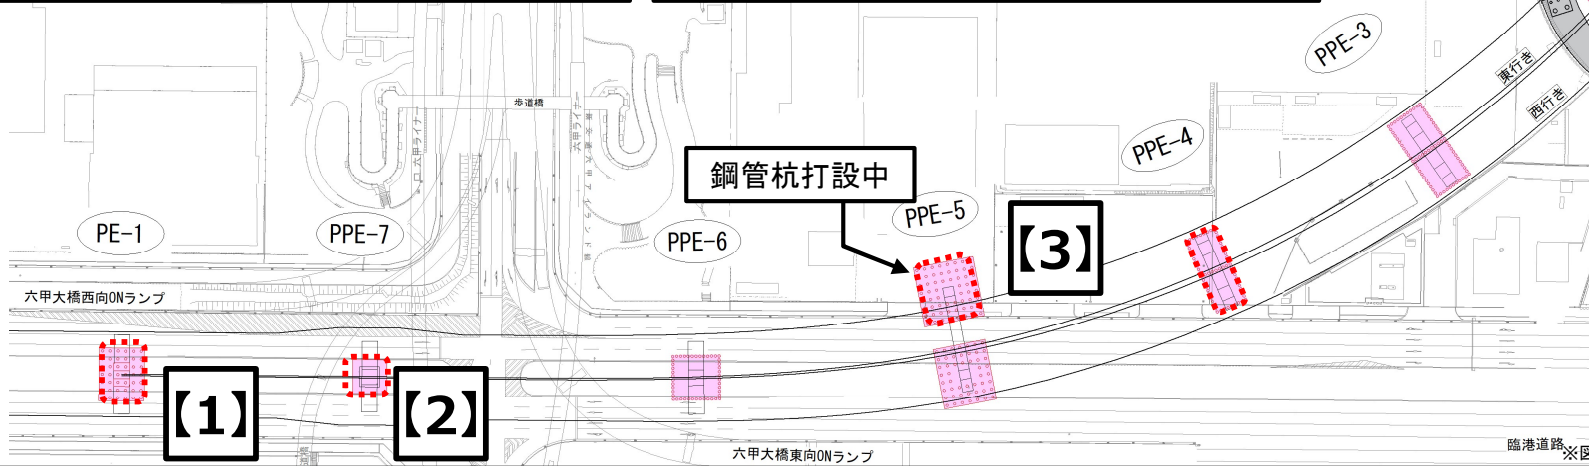

【2】高速道路の橋脚(PPE-7)ニューマチックケーソン基礎工事において、2ロット目の沈下掘削完了。

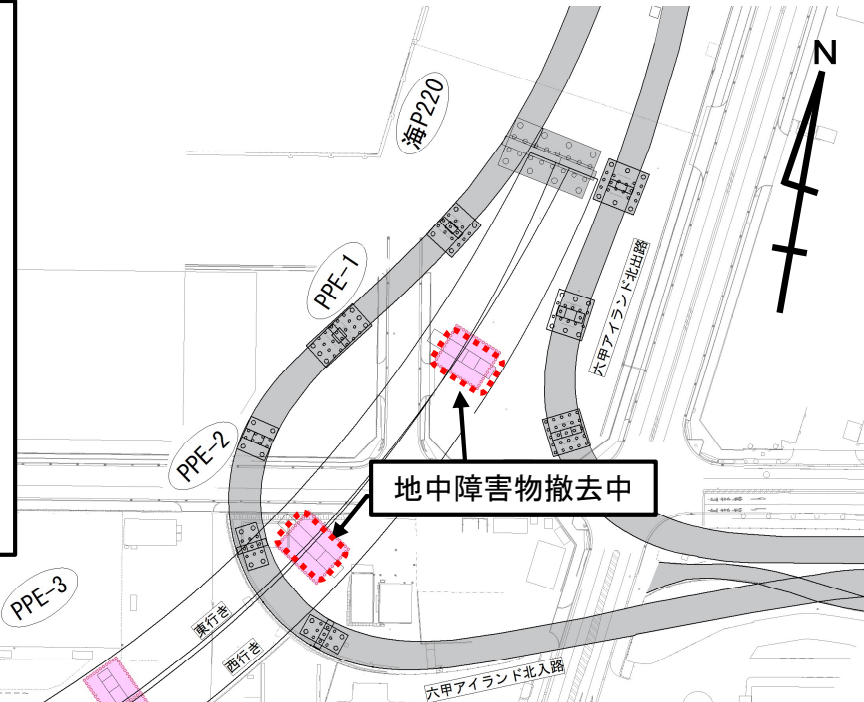

【3】高速道路の橋脚(PPE-4)基礎工事において、鋼管矢板継手部の先行削孔中。



縦断図 (西行)

