



進捗状況(2024年10月)

【1】橋脚(PPE-7)ニューマチックケーソン基礎工事において、6口目目の施工状況。

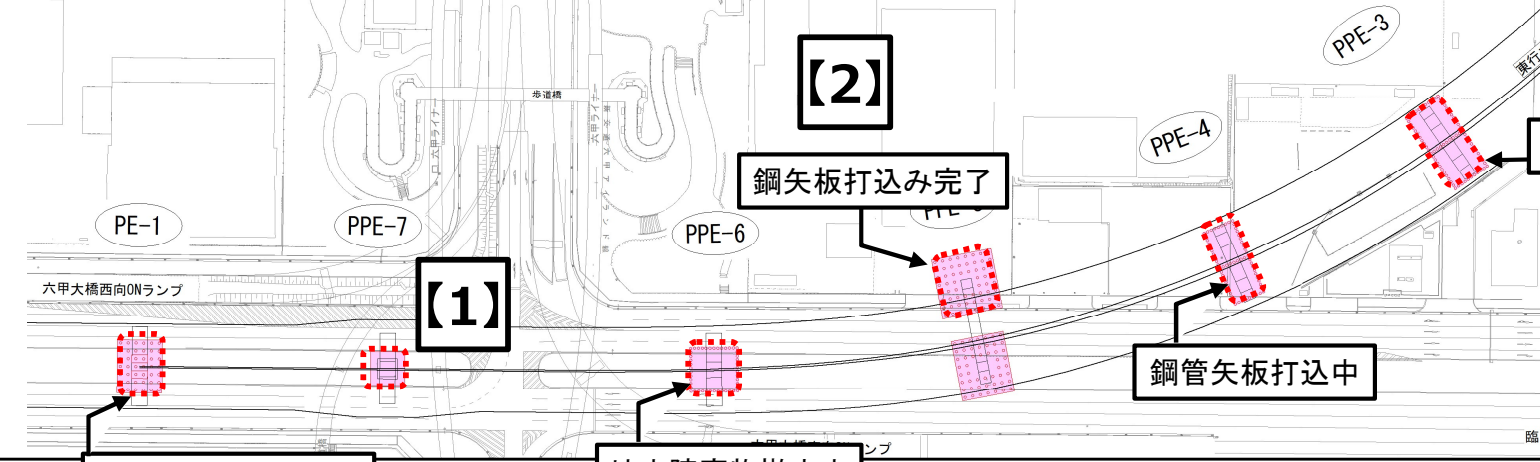

【2】橋脚(PPE-5R)基礎工事において、鋼矢板の打込み(土留支保工の設置)状況。

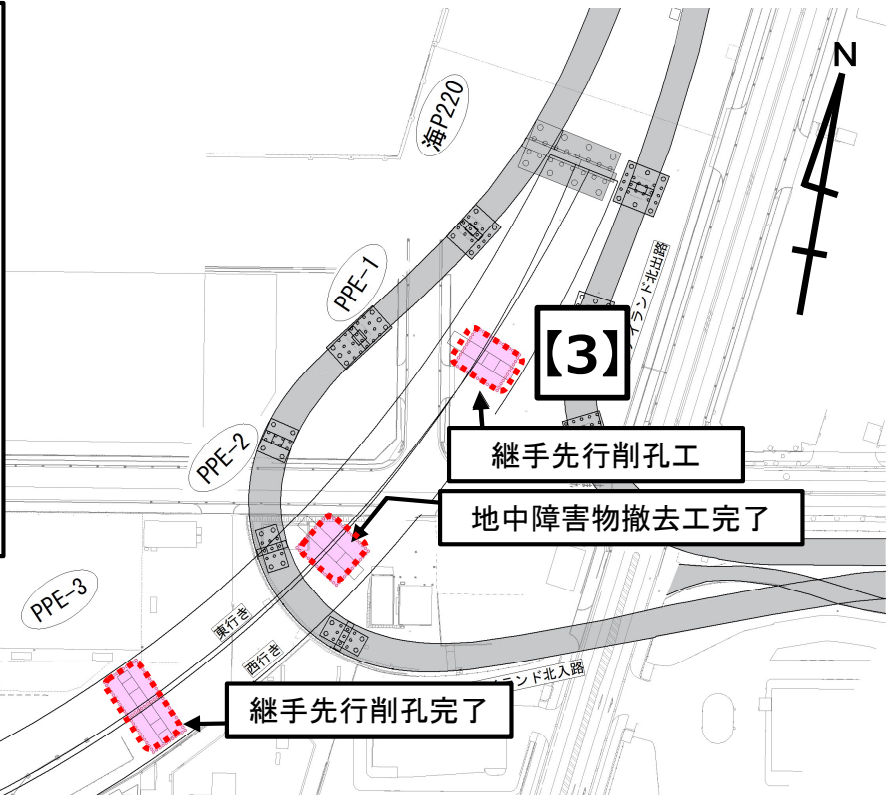

【3】橋脚(PPE-1)基礎工事において、鋼管矢板継手部の先行削孔状況。

