

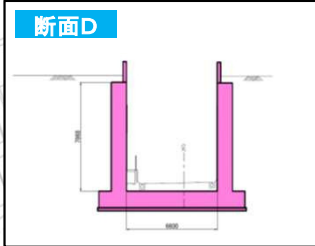
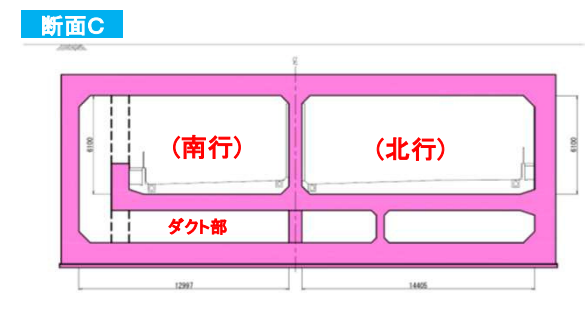
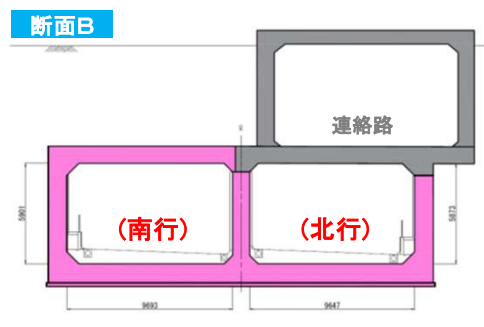


進捗状況(2022年3月)

① 開削トンネルの掘削工事に向けての準備工(雨水幹線の移設等)を実施しています。(1ブロックほか)

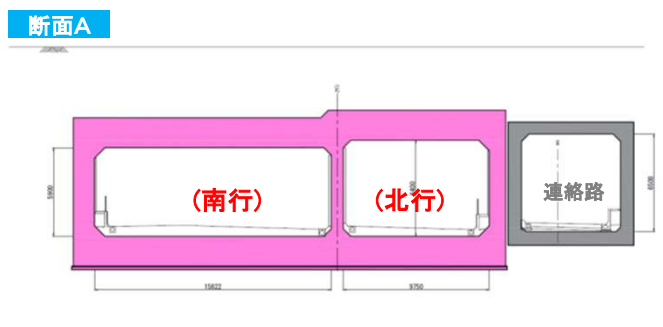

② 開削トンネルの函体工事を実施しています。(5ブロック 底版コンクリート打設一部完了)

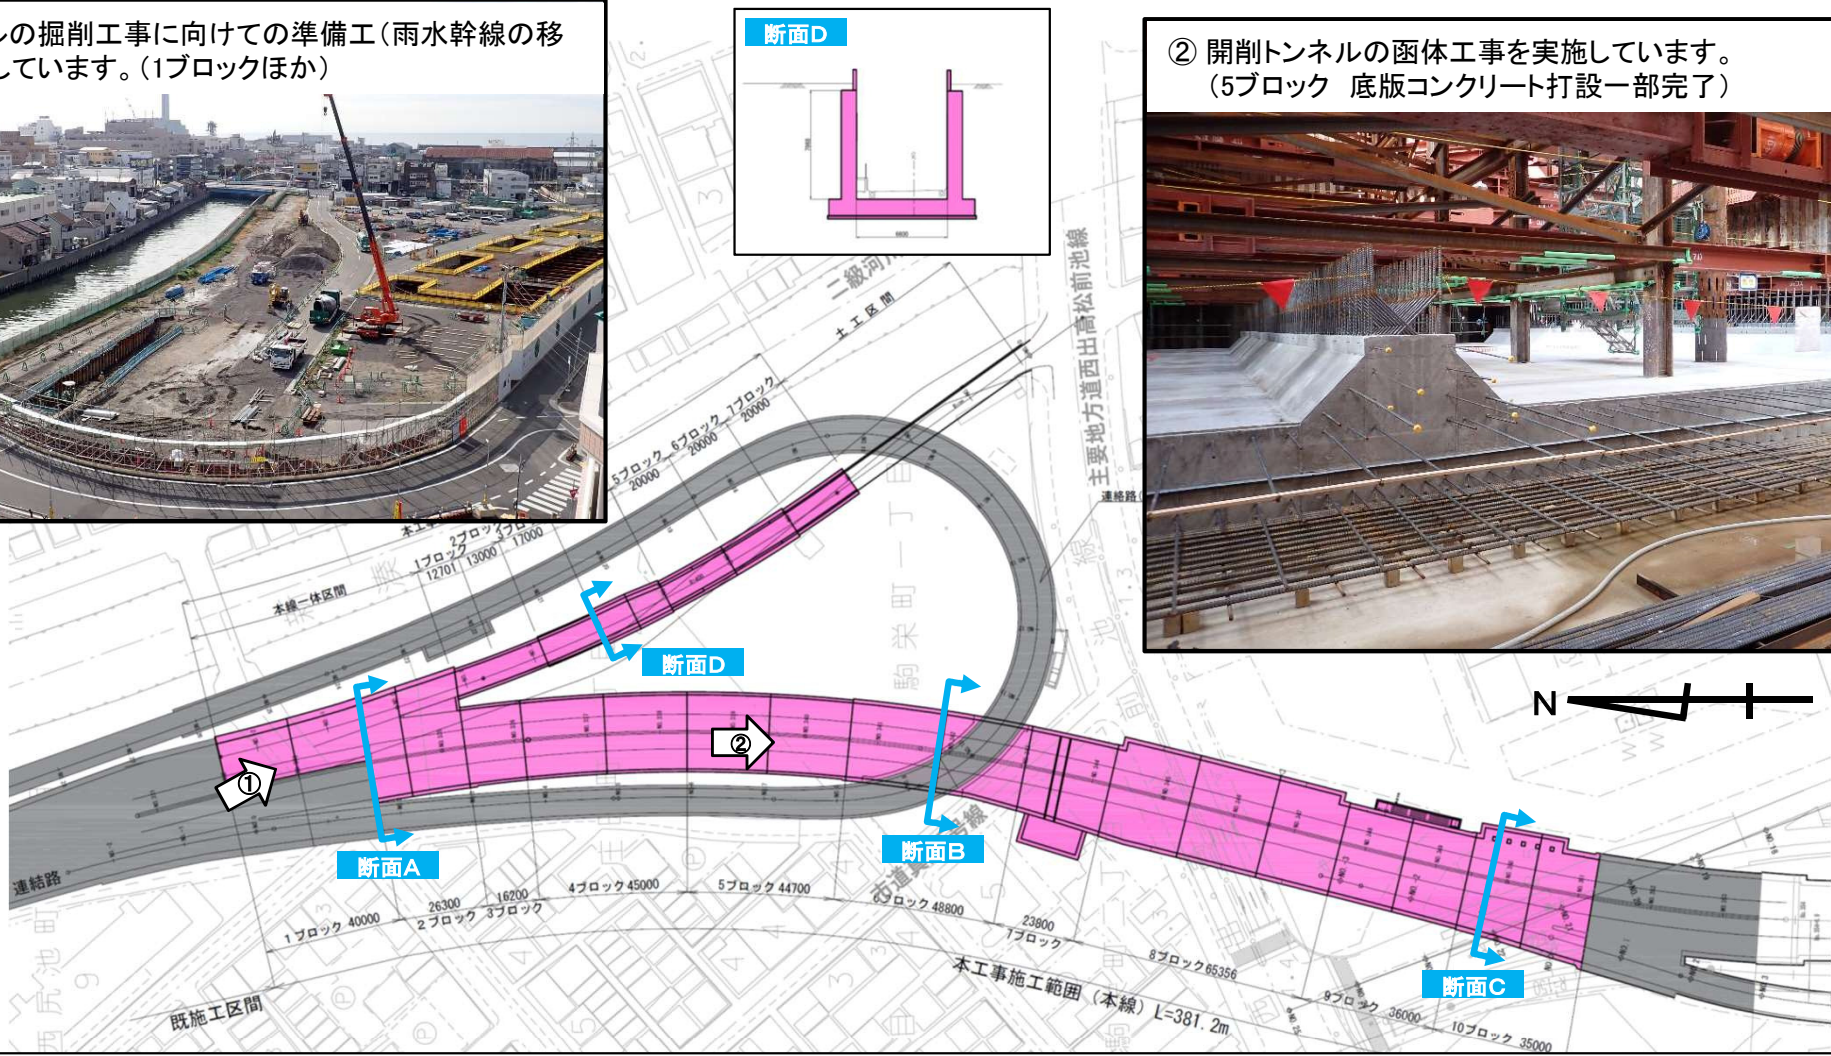

※図面の寸法等については現時点のものであり、今後変更となる可能性があります。