

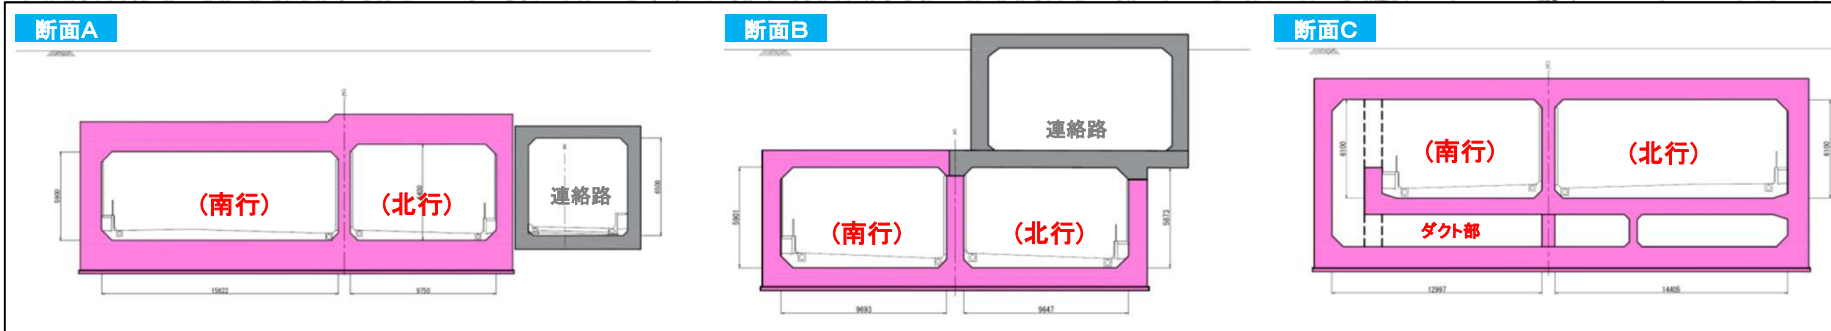


進捗状況(2022年5月)

① 開削トンネルの掘削工事に向けての準備工(雨水幹線の移設)を実施しています。

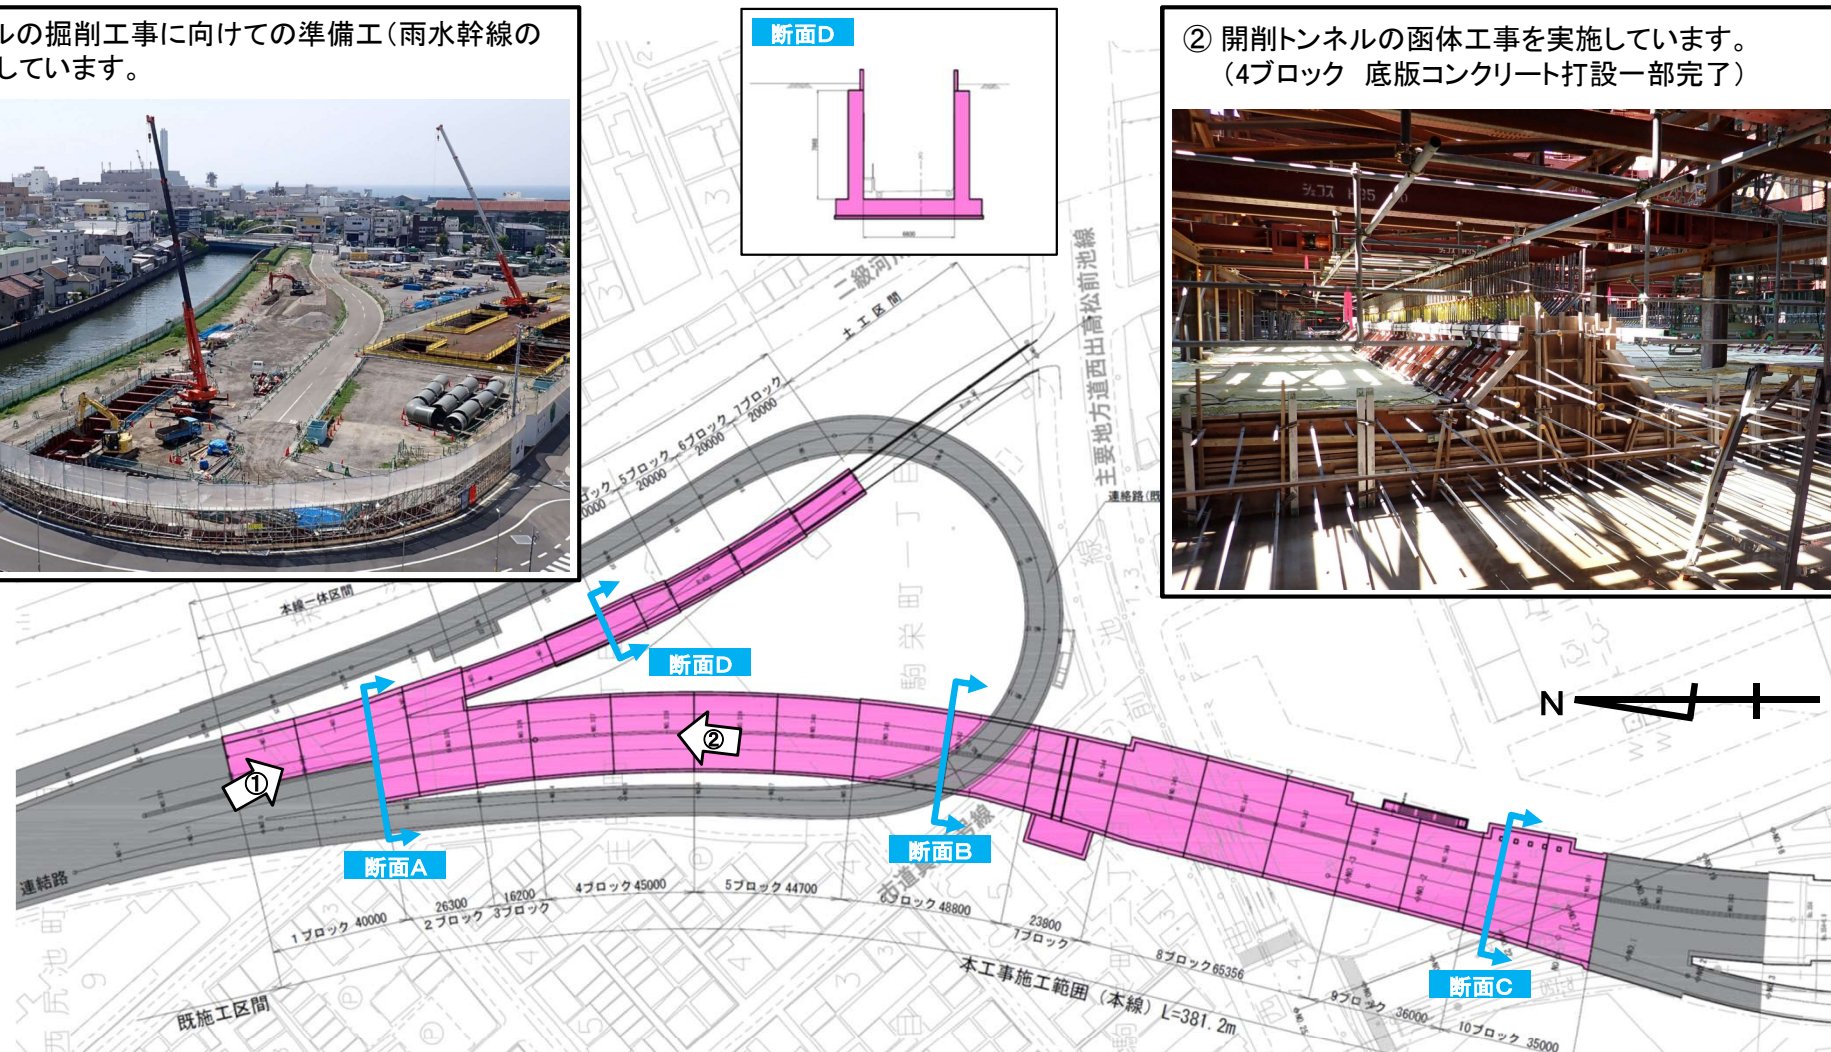

② 開削トンネルの函体工事を実施しています。(4ブロック 底版コンクリート打設一部完了)

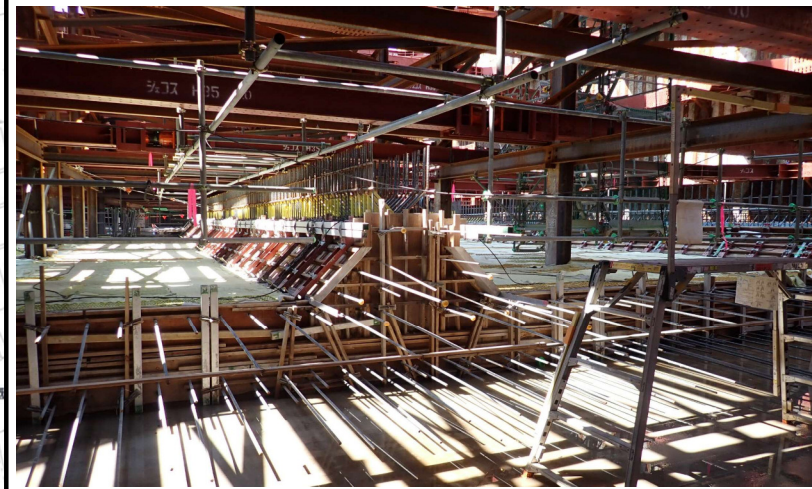

※図面の寸法等については現時点のものであり、今後変更となる可能性があります。