

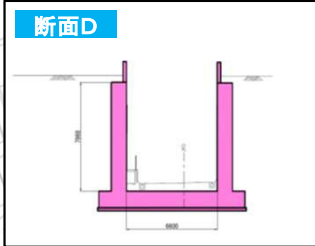
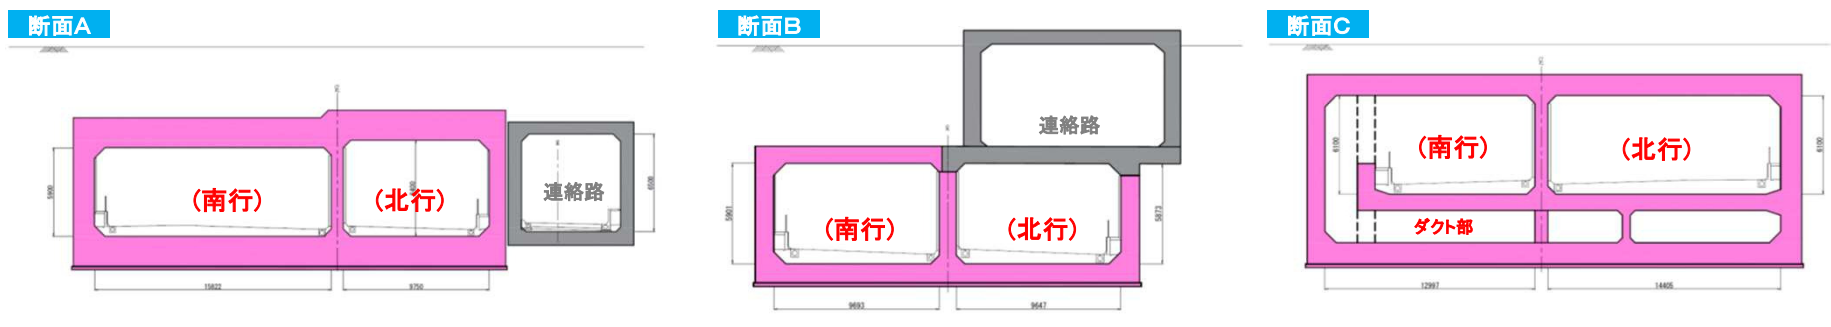


# 進捗状況(2022年6月)

① 開削トンネルの掘削工事に向けての準備工  
(雨水幹線の移設)を実施しています。

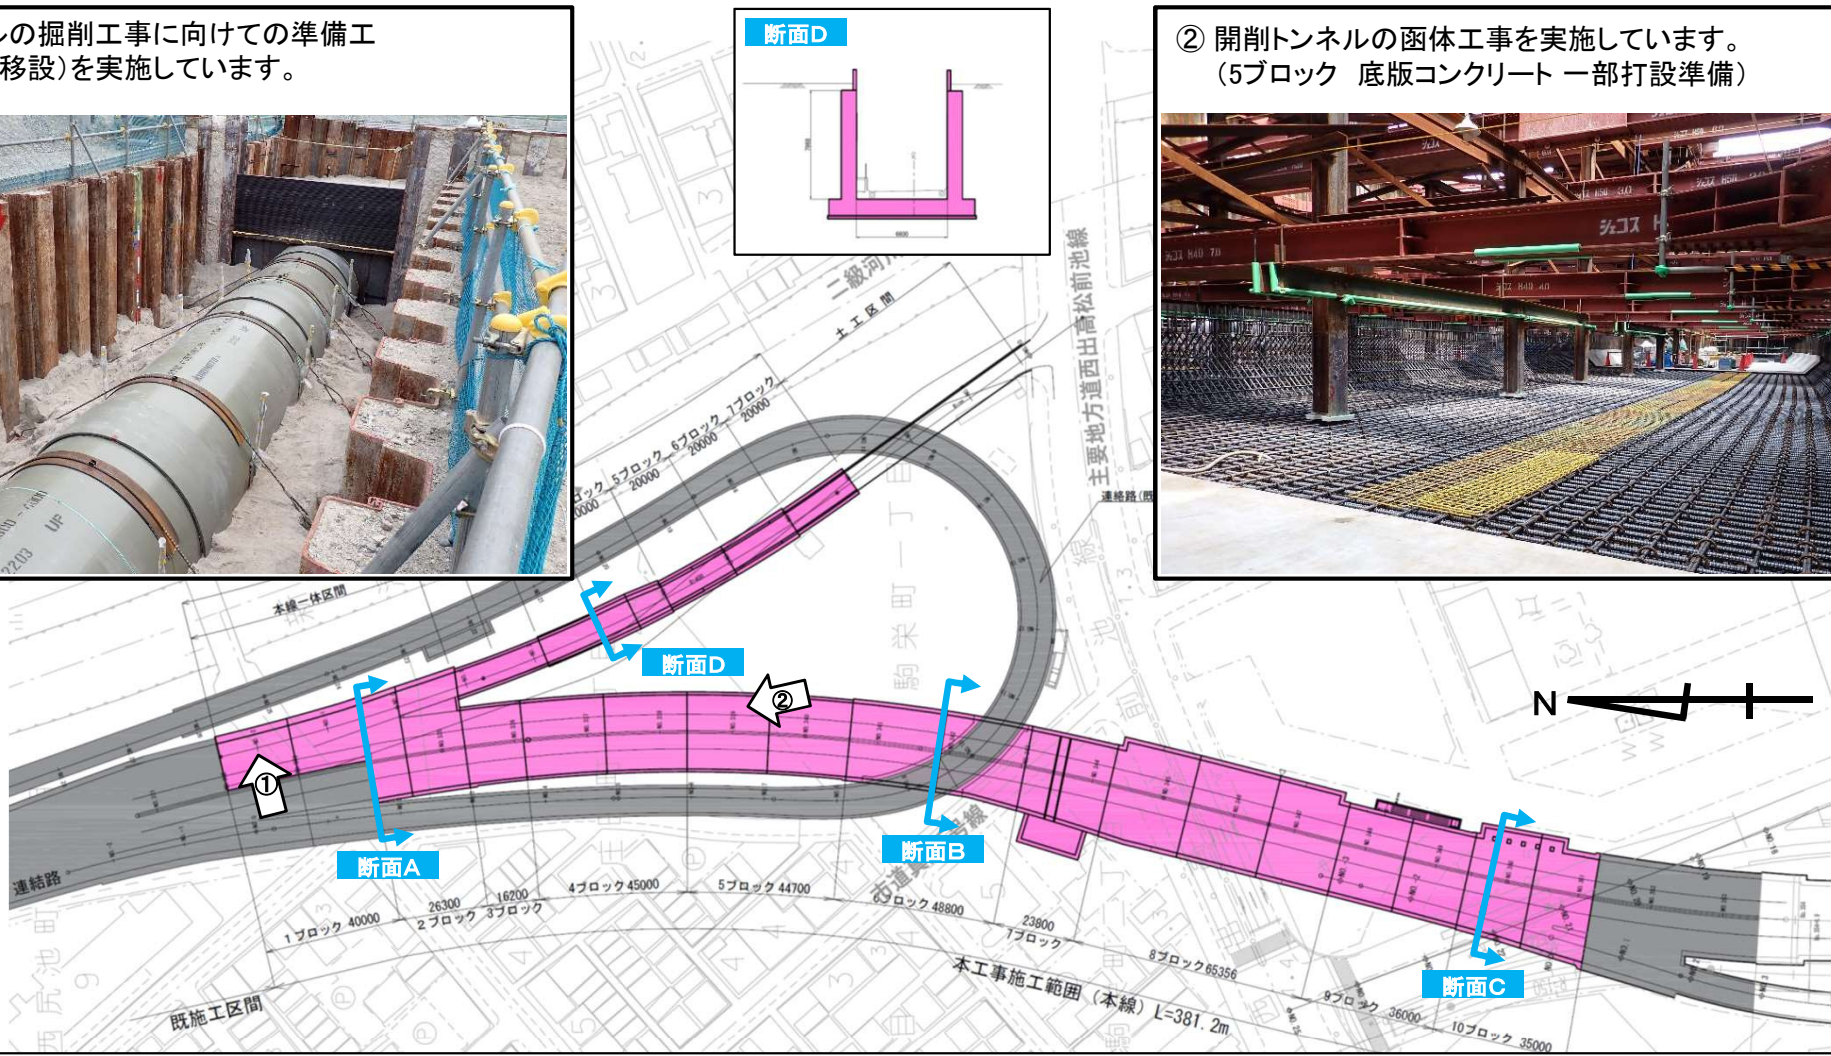

② 開削トンネルの函体工事を実施しています。  
(5ブロック 底版コンクリート一部打設準備)

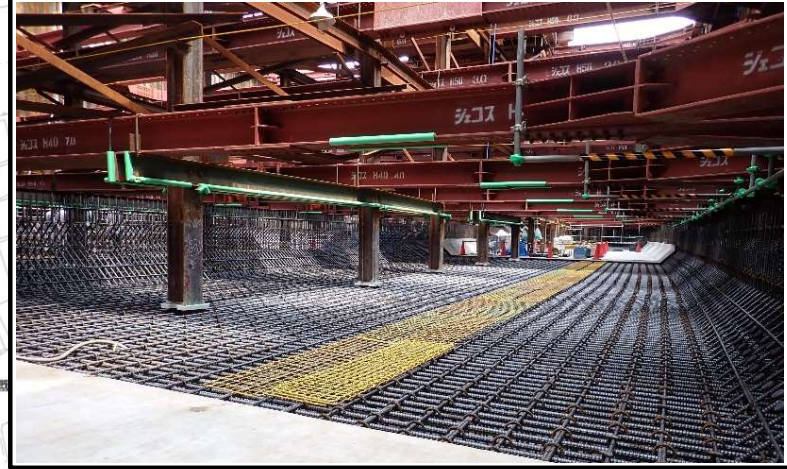

※図面の寸法等については現時点のものであり、今後変更となる可能性があります。