
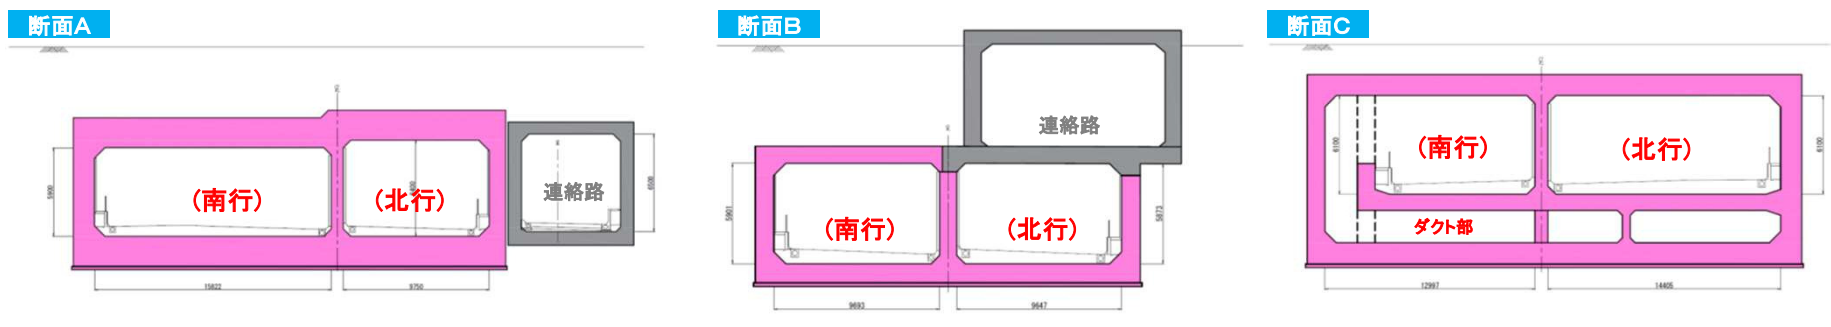
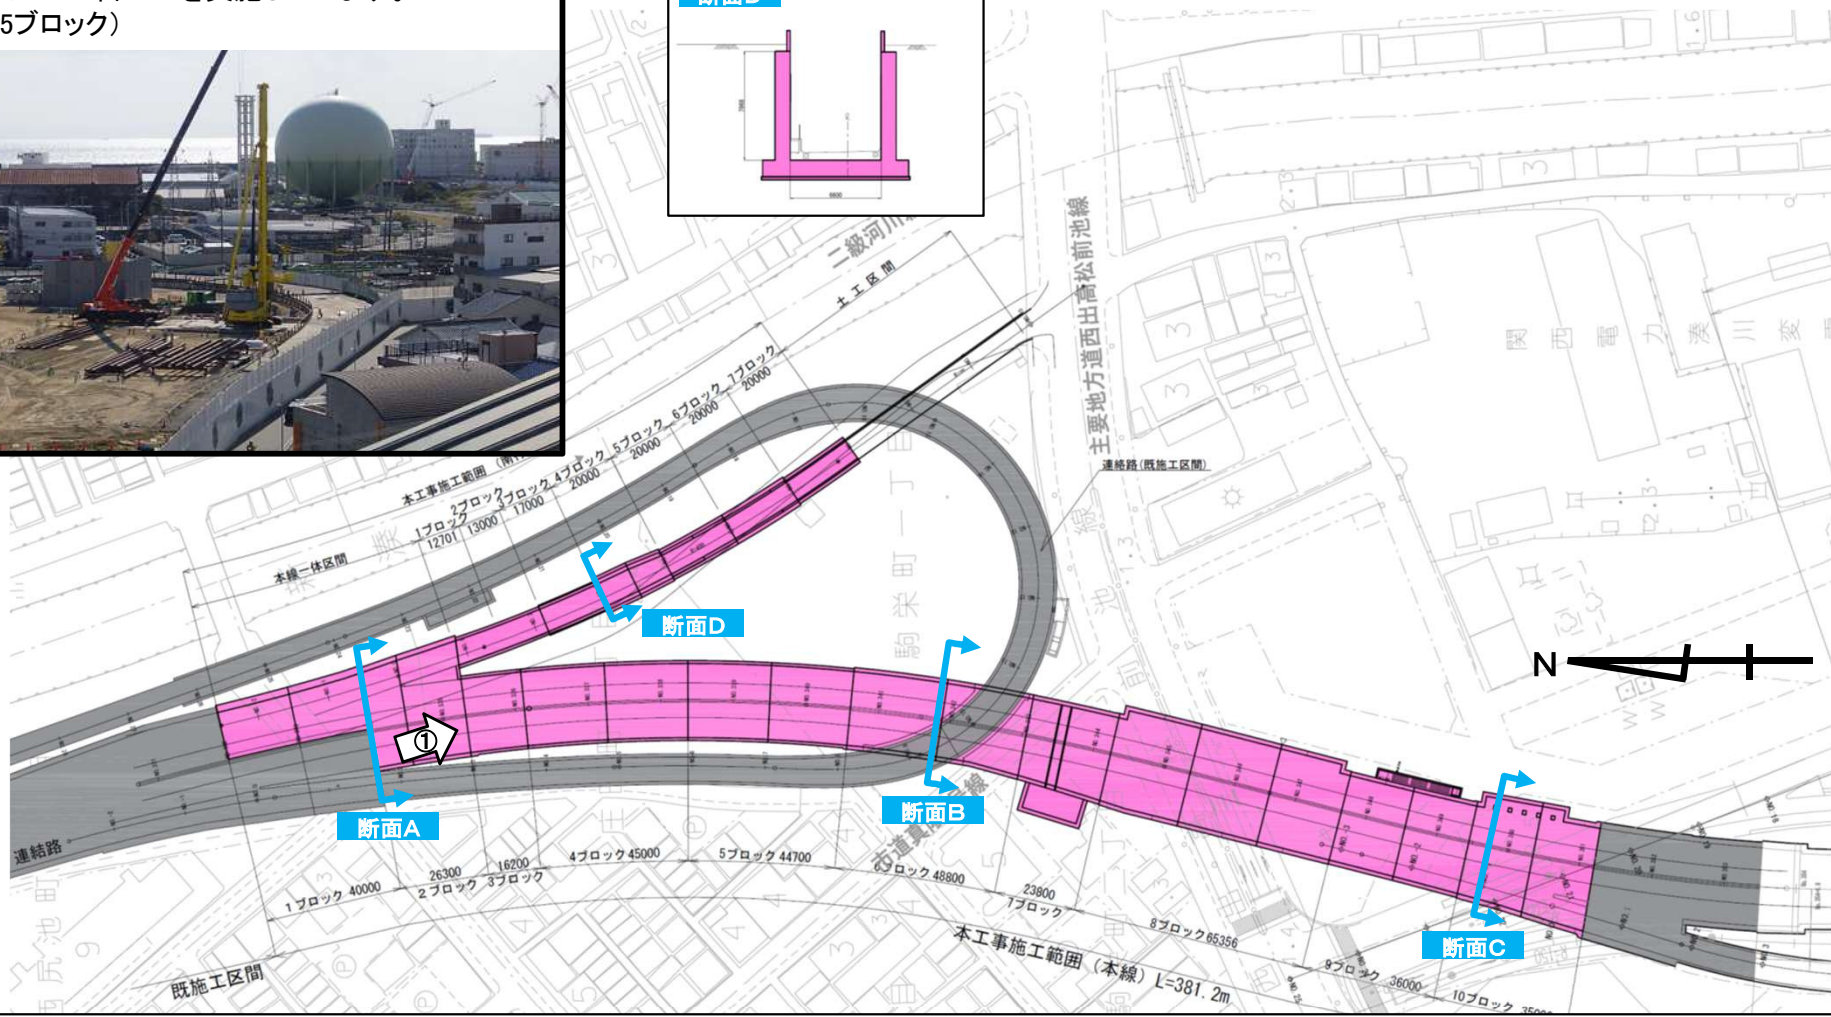


進捗状況(2019年11月)

① 開削トンネルの土留め工を実施しています。
(4ブロック・5ブロック)

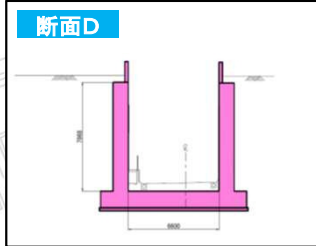

※図面の寸法等については現時点のものであり、今後変更となる可能性があります。